


■■■■■■■■■■ TERVEZÉSI TERÜLET HATÁRA

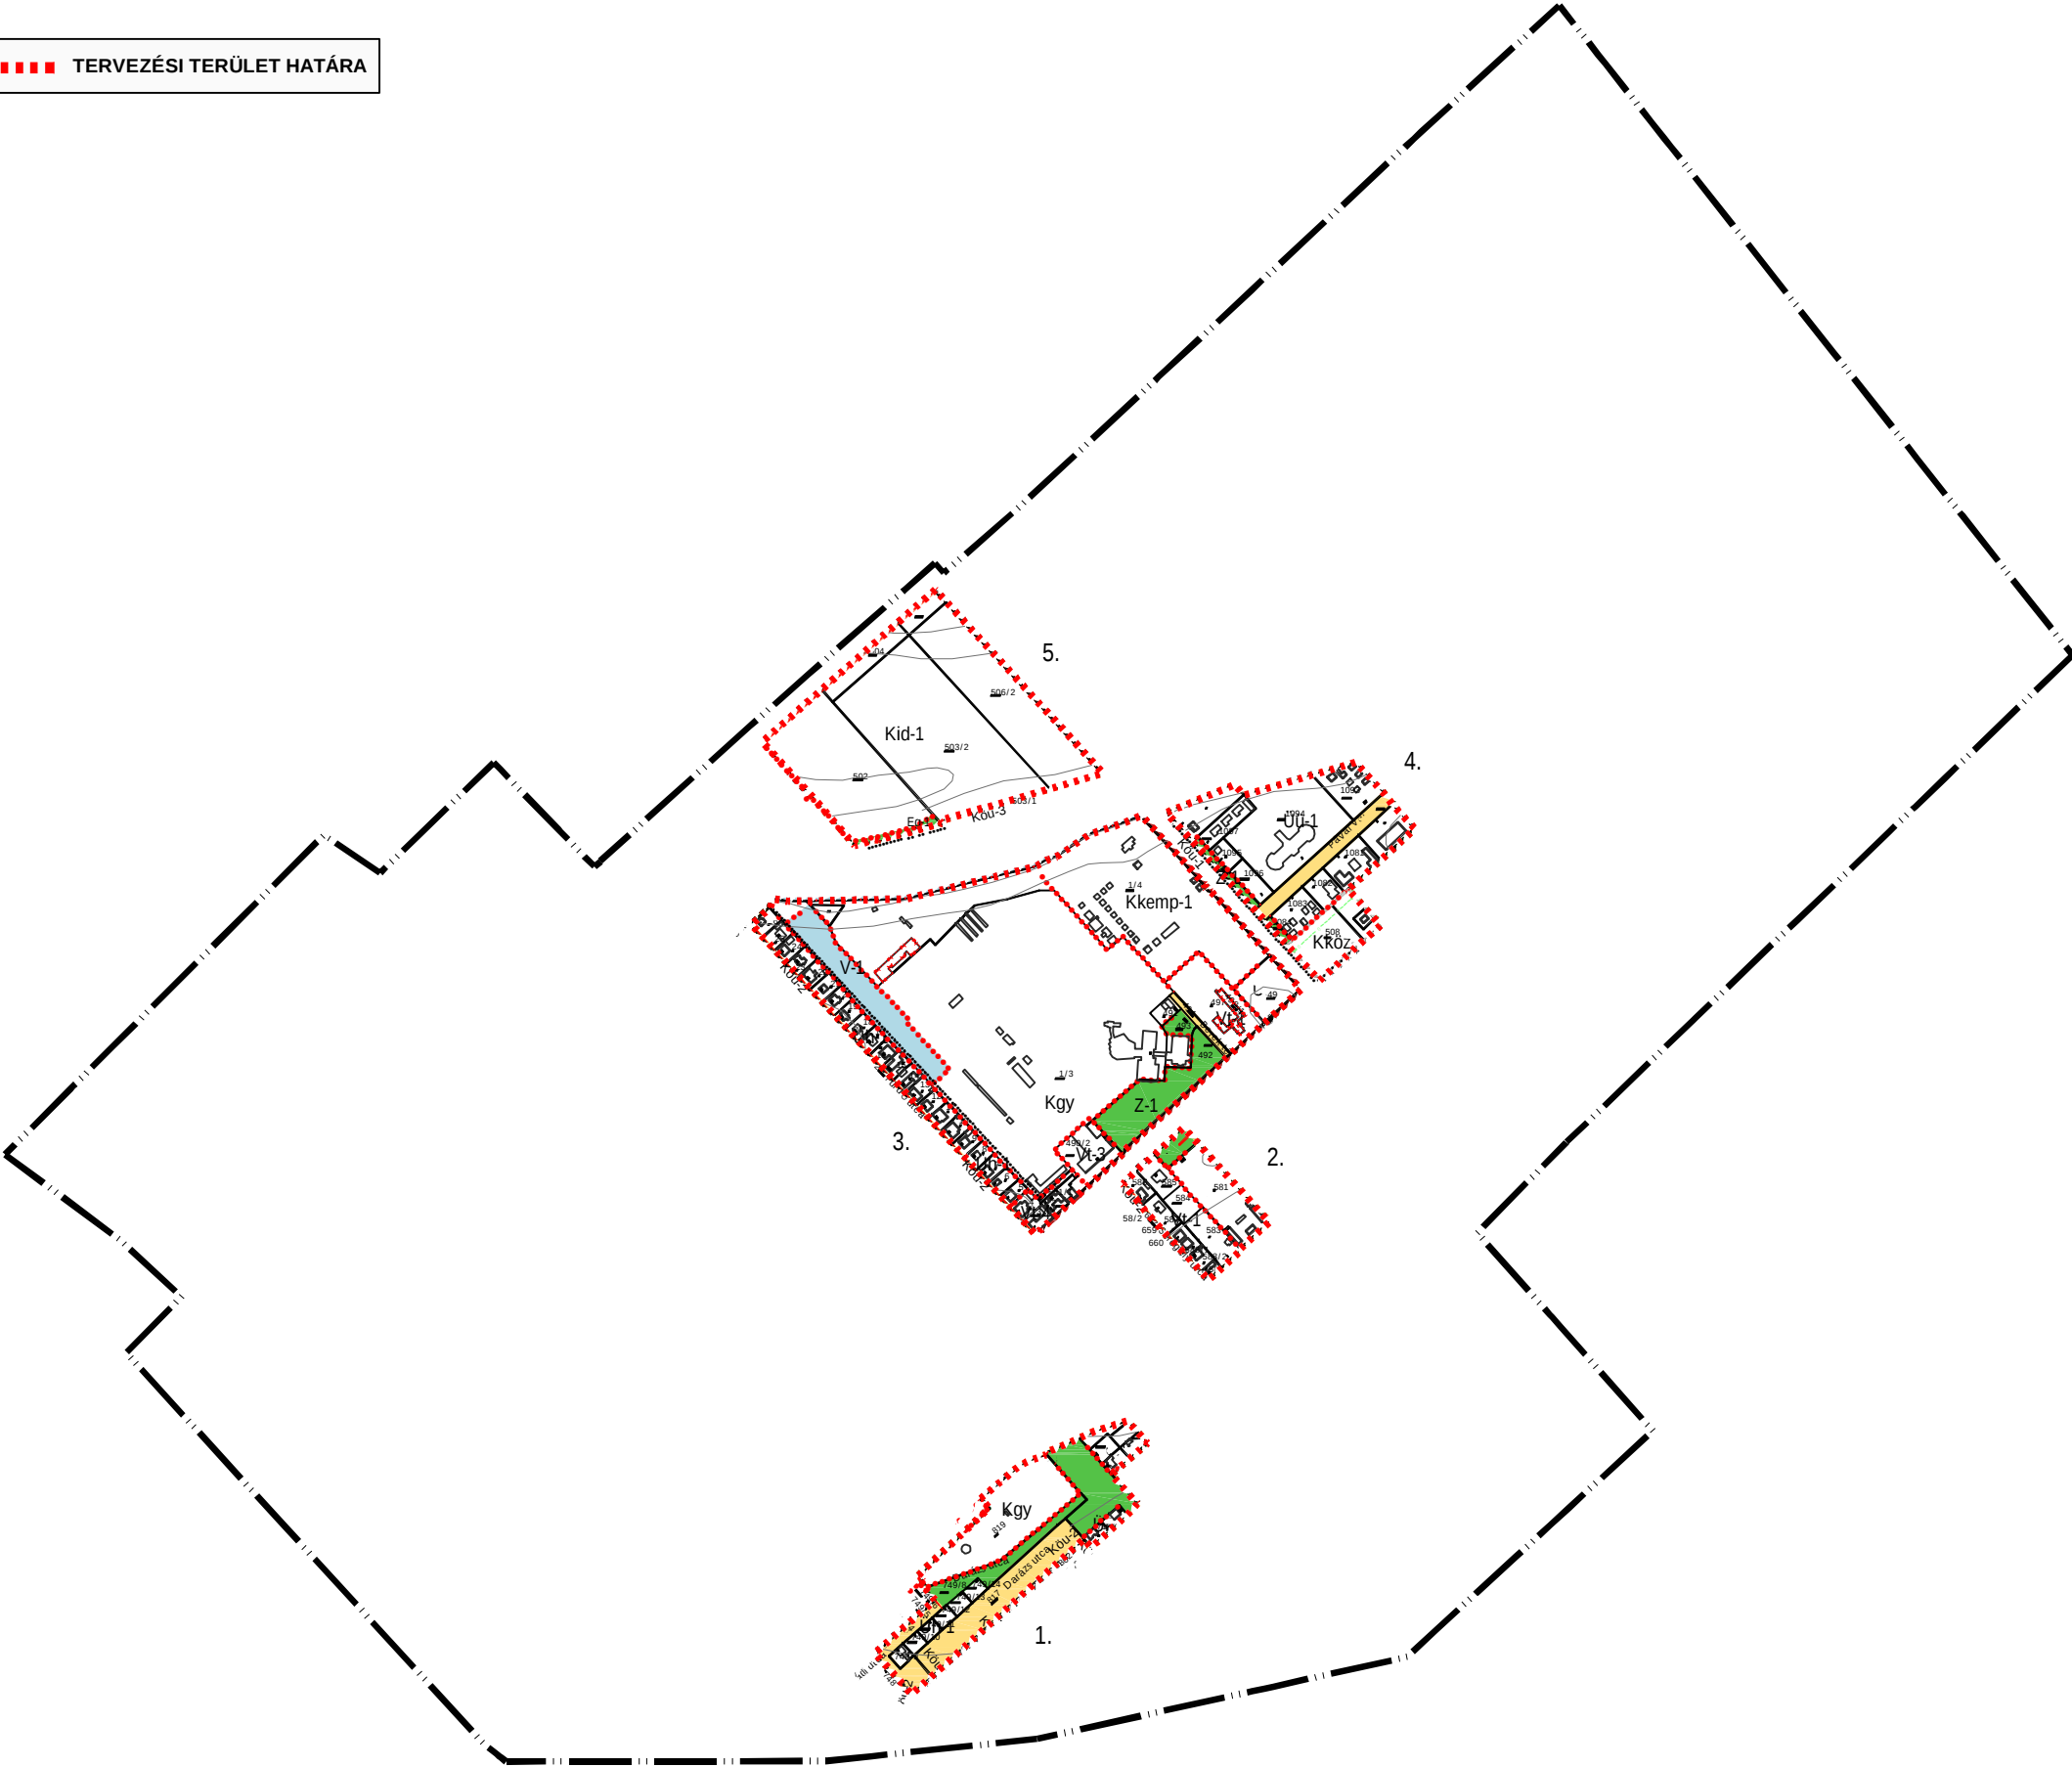

"KÉSZÜLT AZ ÁLLAMI ALAPADATOK FELHASZNÁLÁSÁVAL"

KŐSZEGHY ART BT 4029 DEBRECEN KÍGYÓ UTCA 42. TEL.:06-20/384-38-50			
megrendelő: BEREKFÜRDŐ KÖZSÉG ÖNKORMÁNYZATA 5309 Berekfürdő, Berek tér 15.		dátum: 2018. 01.	Tm-00
terv: BEREKFÜRDŐ KÖZSÉG SZABÁLYOZÁSI TERVE		lépték: M 1:6000	
rajz: ÁTNÉZETI TERVLAP SZABÁLYOZÁSI TERV RÉSZLETEKKEL		m.szám: 10/2018	
felelős tervező: Dr. Kőszeghy Attila TT1-09-0260	településtervező: Kőszeghy Ábel TT-09-0655		