





**A Berekfürdő Község Önkormányzatának
Képviselő-testületének Berekfürdő község Építési
Szabályzata és Szabályozási terve jóváhagyásáról
szóló 19/2009. (IX.12.) önkormányzati rendelet 1.§ (2)
c) pontja szerinti 1. melléklete**

[illegible]

BEREKFÜRDŐ		
szabályozási terv - helyterület	2024. 12.	SZ-1
M 1 : 4 000		

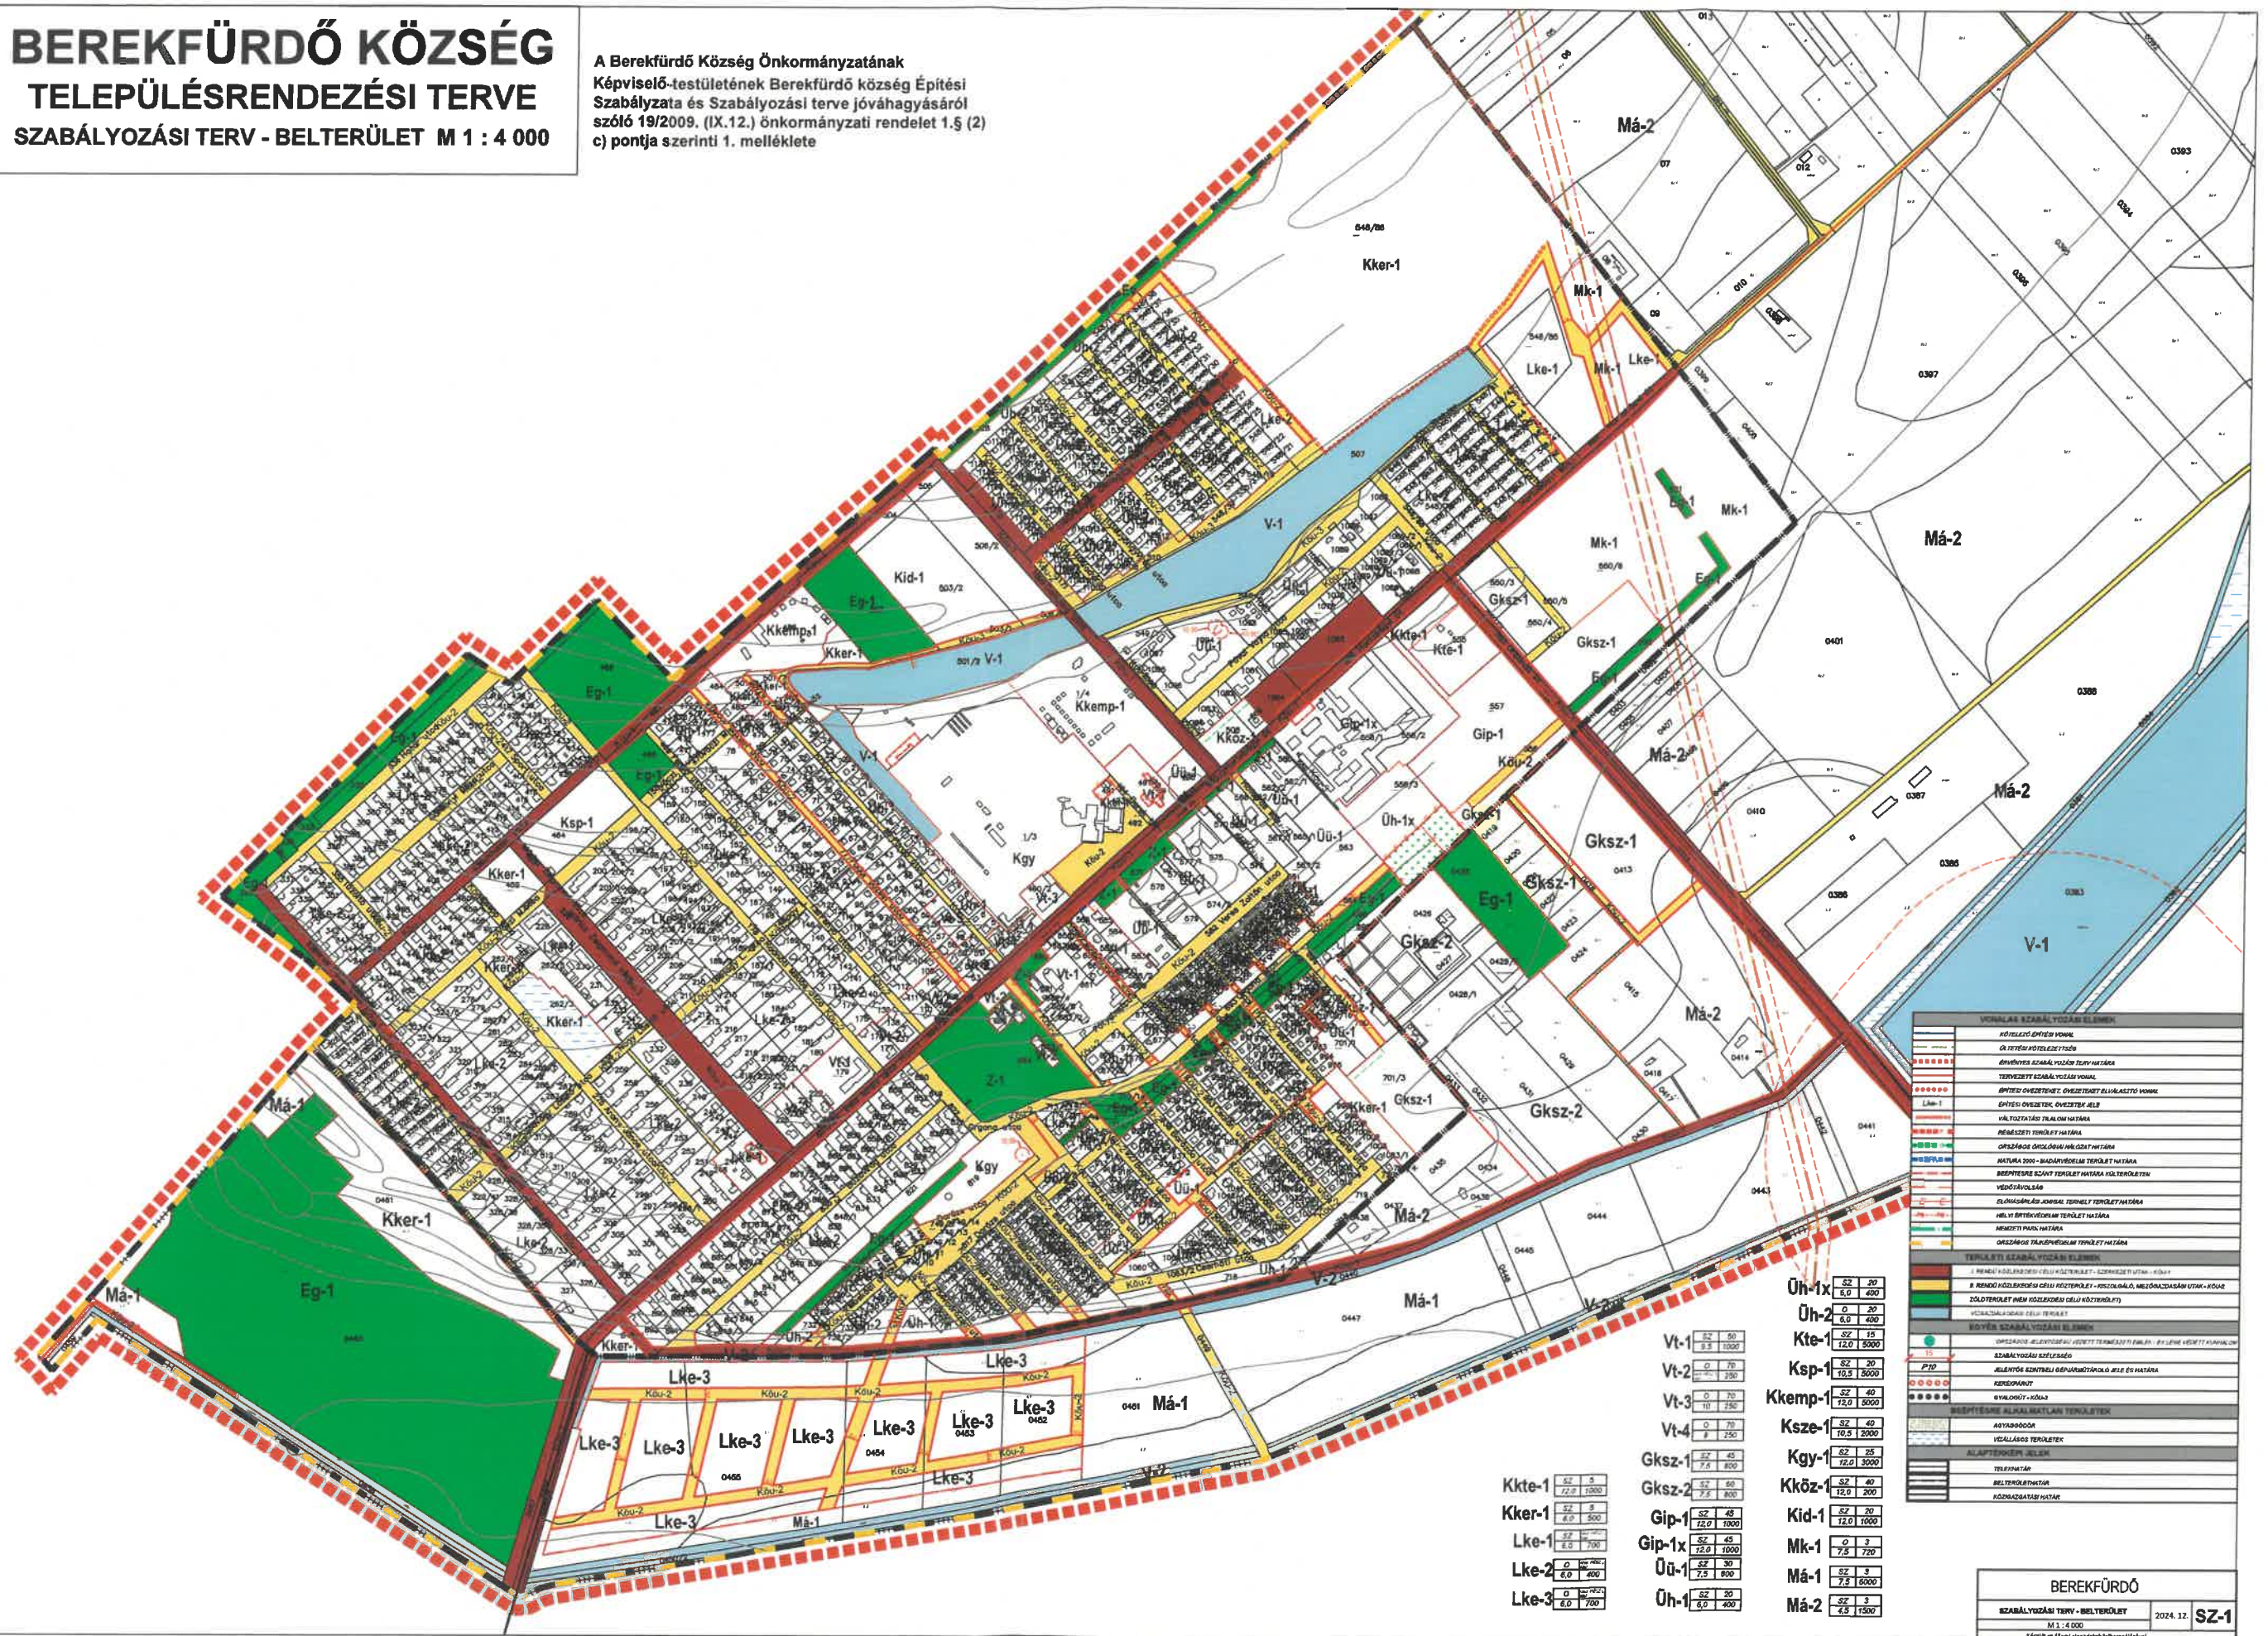

**A Berekfürdő Község Önkormányzatának
Képviselő-testületének Berekfürdő község Építési
Szabályzata és Szabályozási terve jóváhagyásáról
szóló 19/2009. (IX.12.) önkormányzati rendelet 1.§ (2)
d) pontja szerinti 2. melléklete**

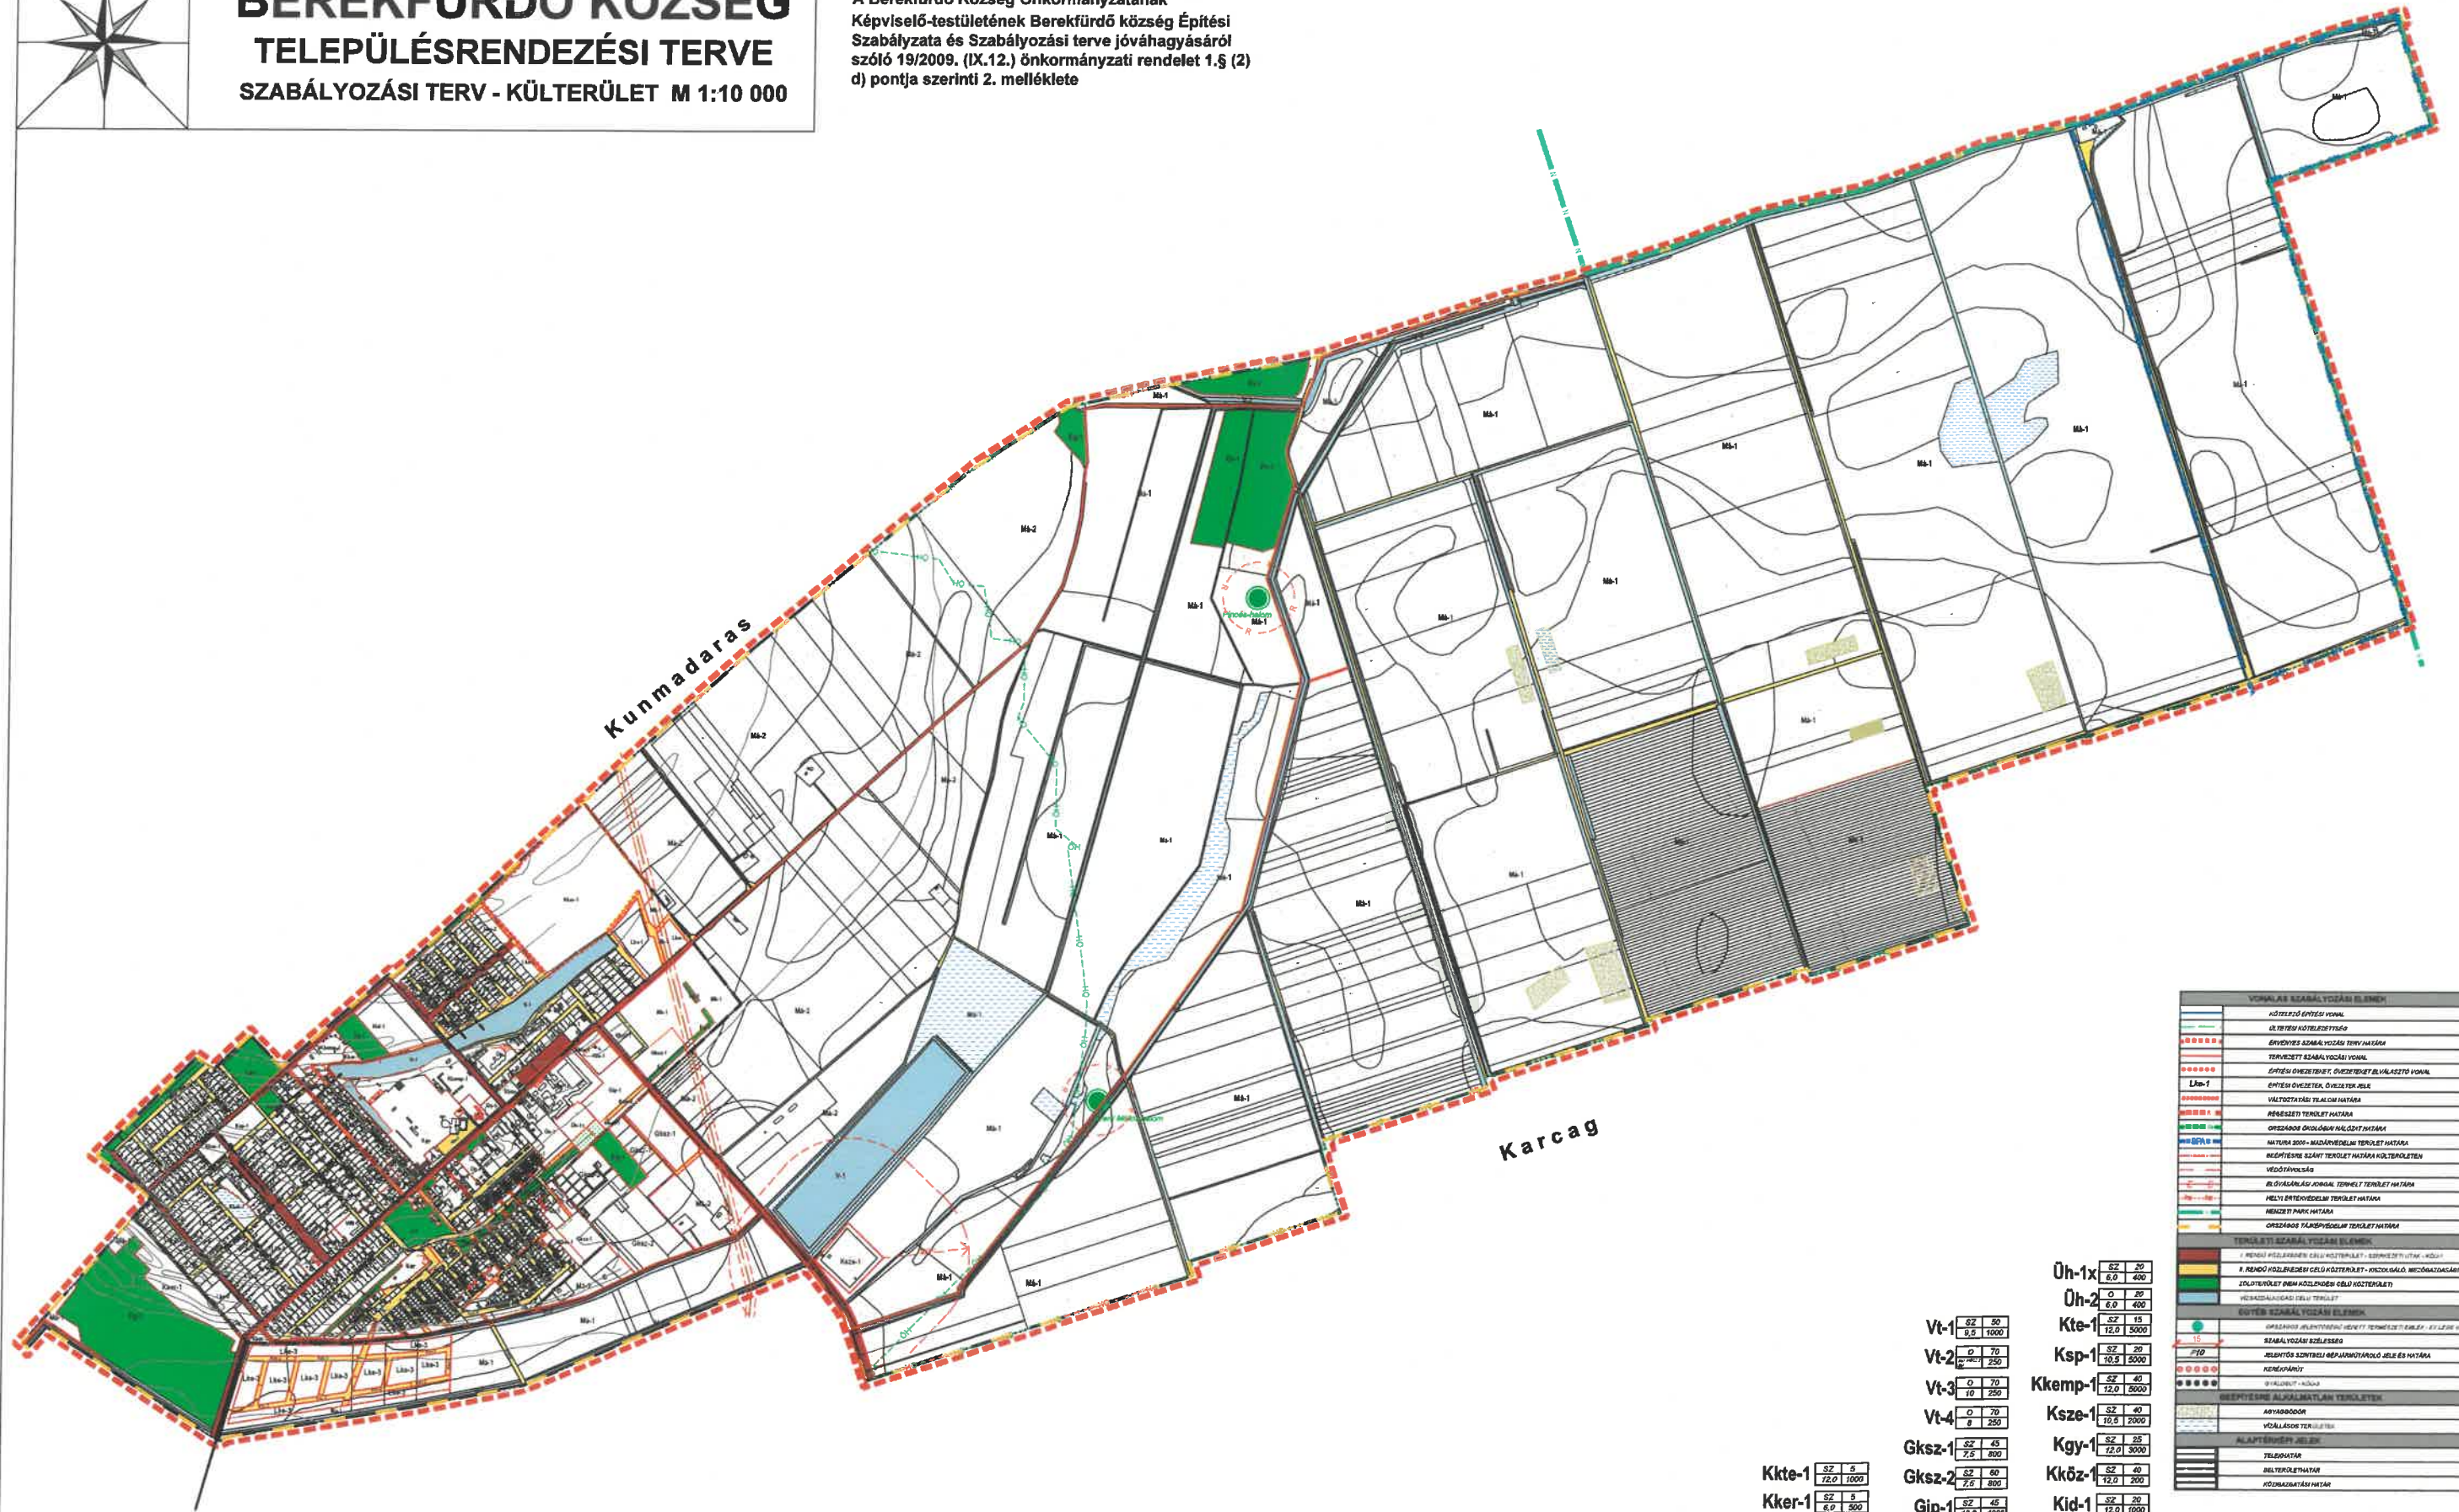

Kkte-1

SZ	5
12.0	1000

Kker-1

SZ	5
6.0	500

Lke-1

SZ	5
6.0	700

Lke-2

0	5
6.0	400

Lke-3

0	5
6.0	700

Vt-1	SZ	50
	9,5	1000
Vt-2	0	70
	8	250
Vt-3	0	70
	10	250
Vt-4	0	70
	8	250
Gksz-1	SZ	45
	7,5	800
Gksz-2	SZ	60
	7,5	800
Gip-1	SZ	45
	12,0	100
Gip-1x	SZ	1000
	12,0	1000
ÜÜ-1	SZ	30
	7,5	800
Üh-1	SZ	20
	6,0	400

Öh-1x	SZ 20 6,0 400
Öh-2	0 20 6,0 400
Kte-1	SZ 15 12,0 5000
Ksp-1	SZ 20 10,5 5000
Kkemp-1	SZ 40 12,0 5000
Ksze-1	SZ 40 16,5 2000
Kgy-1	SZ 25 12,0 3000
Kkőz-1	SZ 40 12,0 200
Kid-1	SZ 20 12,0 1000
Mk-1	0 3 7,5 720
Má-1	SZ 5 7,5 6000
Má-2	SZ 3 4,5 1500

[illegible]

BEREKFÜRDŐ		
SZABÁLYOZÁSI TERV - KÖLTERÜLET M 3 : 10 000 Készült az állam alapadatok felhasználásával	2024. 12.	SZ-2