
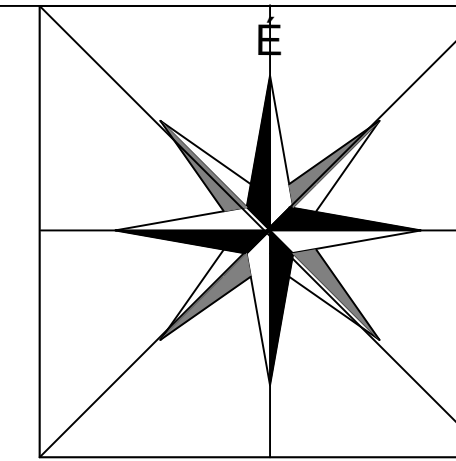



TÉRSÉGI SZERKEZETI ELEMEK

M 1:40 000

BEÉPÍTÉSRE SZÁNT TERÜLET

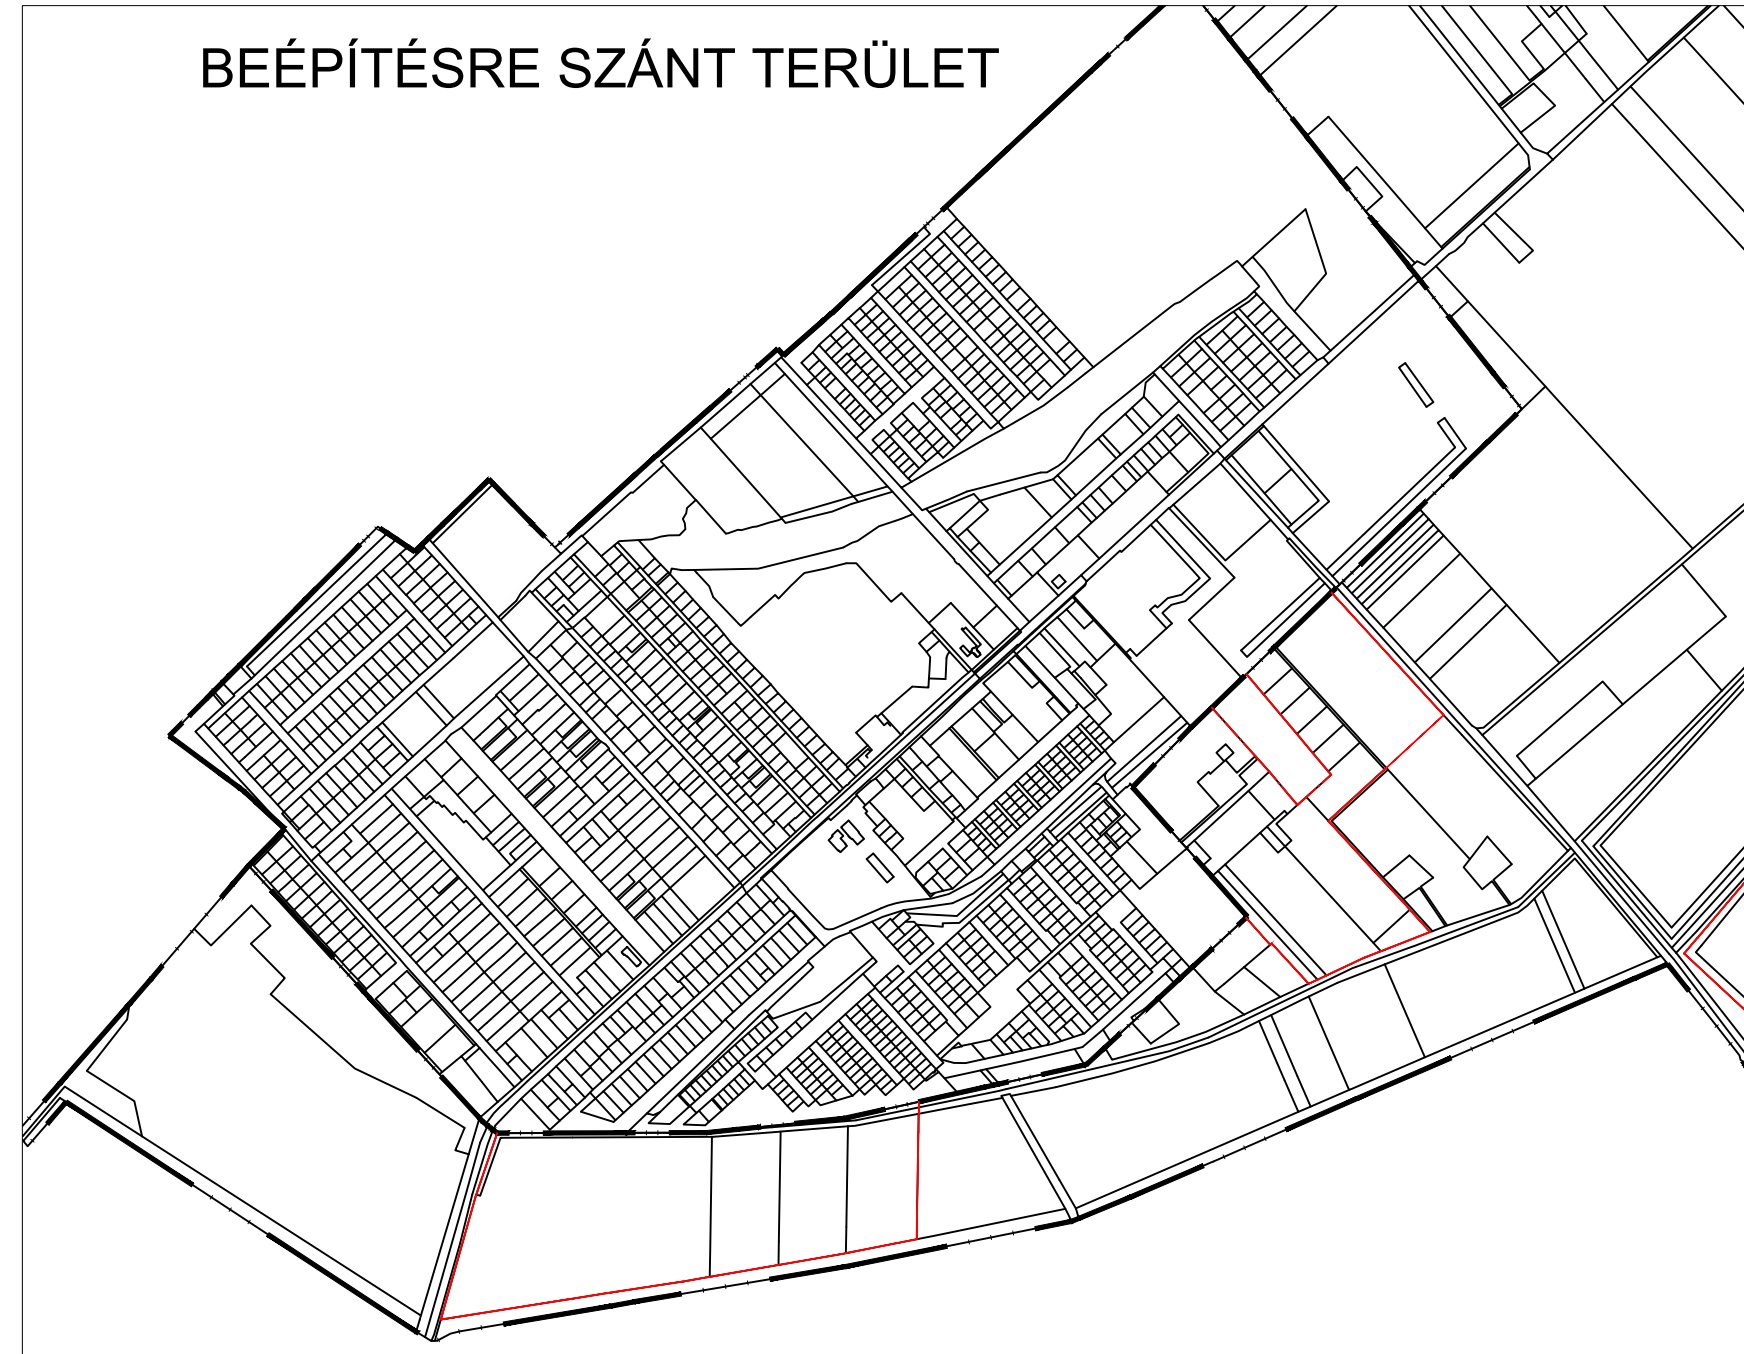

BEREKFÜRDŐ KÖZSÉG
TELEPÜLÉSRENDEZÉSI TERVE
TELEPÜLÉSSZERKEZETI TERV M 1:10 000

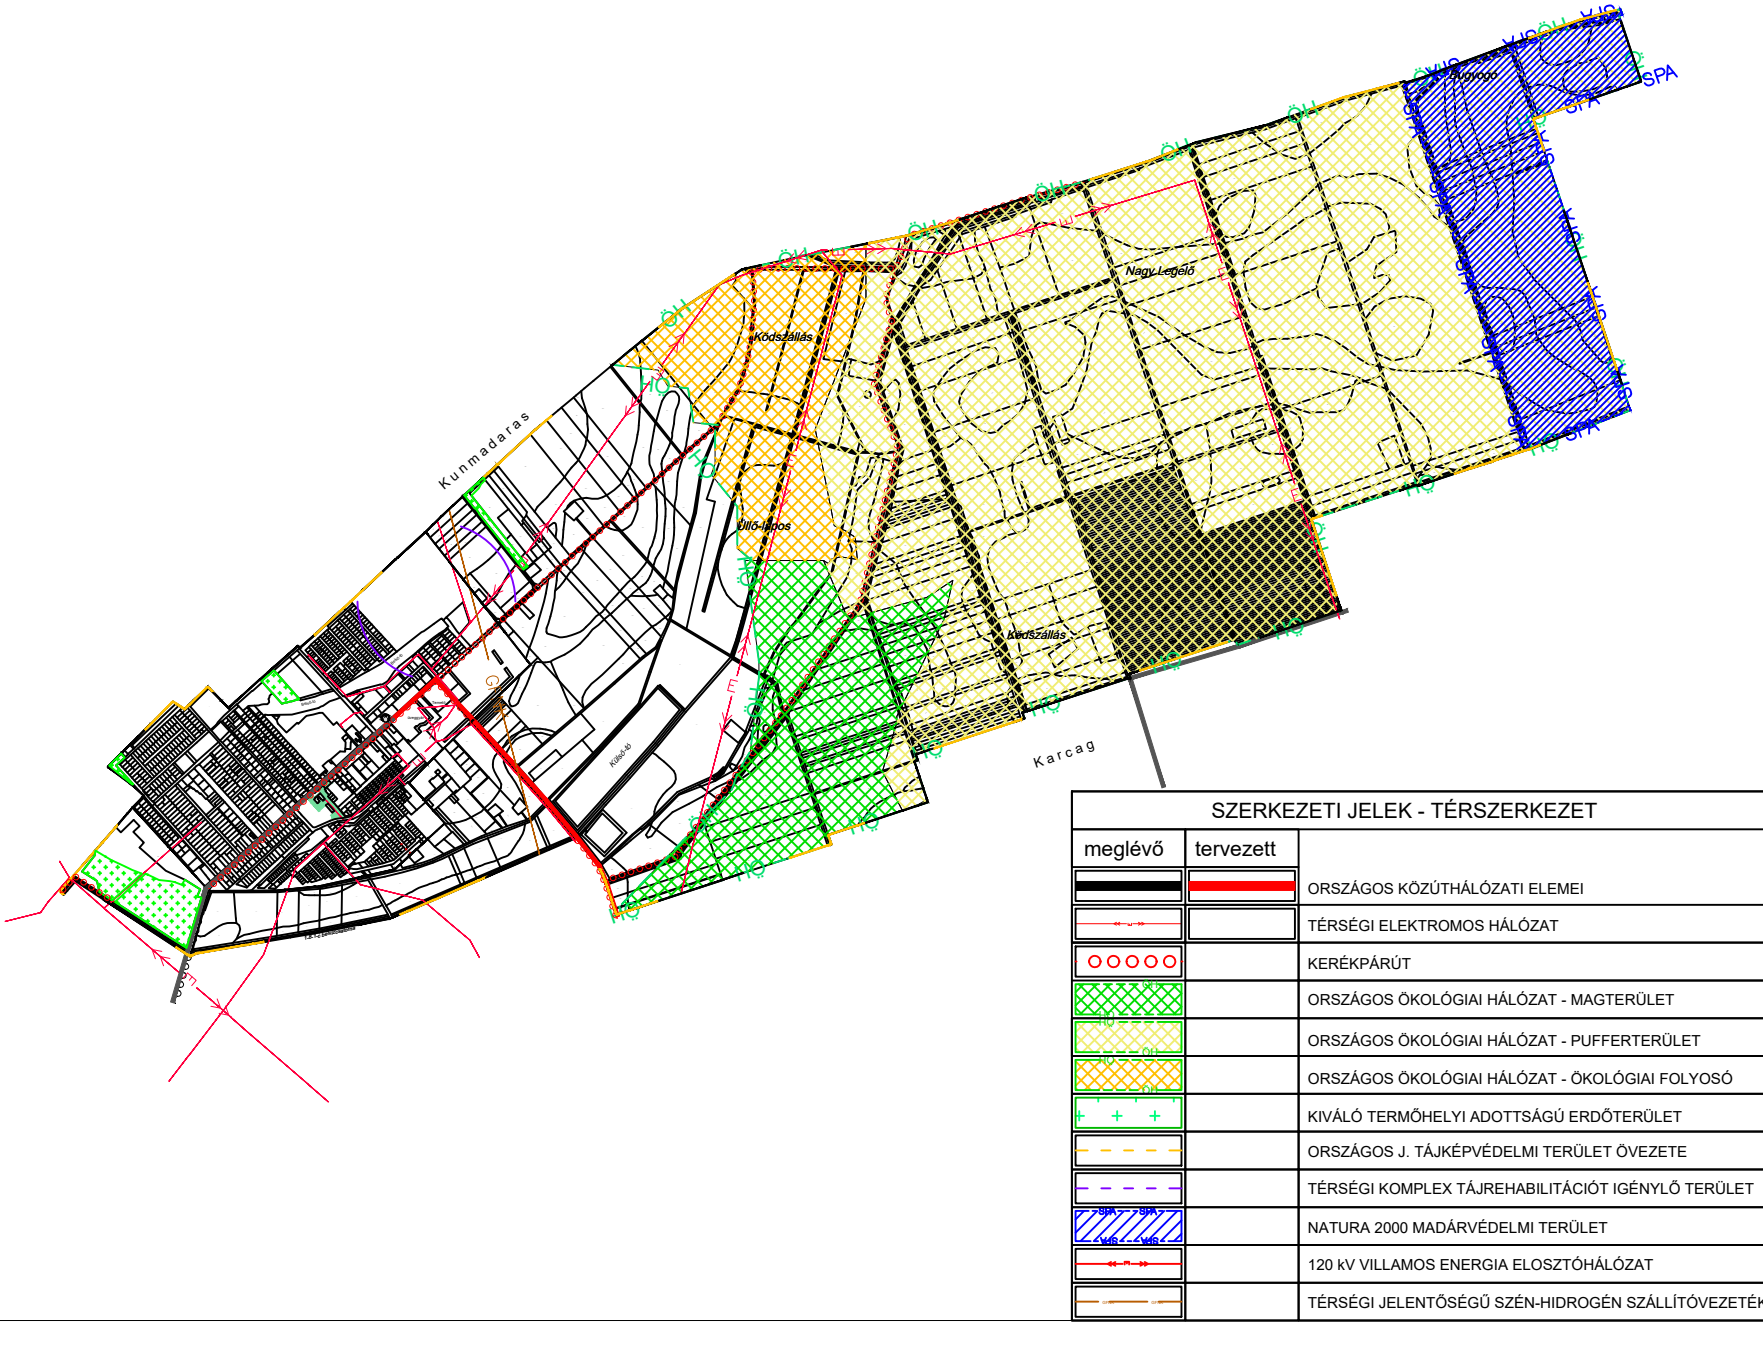

SZERKEZETI JELEK - TÉRSZERKEZET	
meglévő	tervezett

Kunmadaras

Ködszállás

Üllő-lapos

Ködszállás

Karcag

Nagy Legelő

Bugyogó

TERÜLETFELHASZNÁLÁS	
meglévő	tervezett

SZERKEZETI JELEK - KÖZÜTI KÖZLEKEDÉS	

SZERKEZETI JELEK - SZENNYVÍZ KÖZMŰVEK	

SZERKEZETI JELEK - INTÉZMÉNYEK	

SZERKEZETI JELEK - TÁJ- ÉS TERMÉSZETVÉDELLEM	

SZERKEZETI JELEK - HULLADÉK	

SZERKEZETI JELEK - KÖRNYEZETVÉDELLEM	

BEREFÜRDŐ