
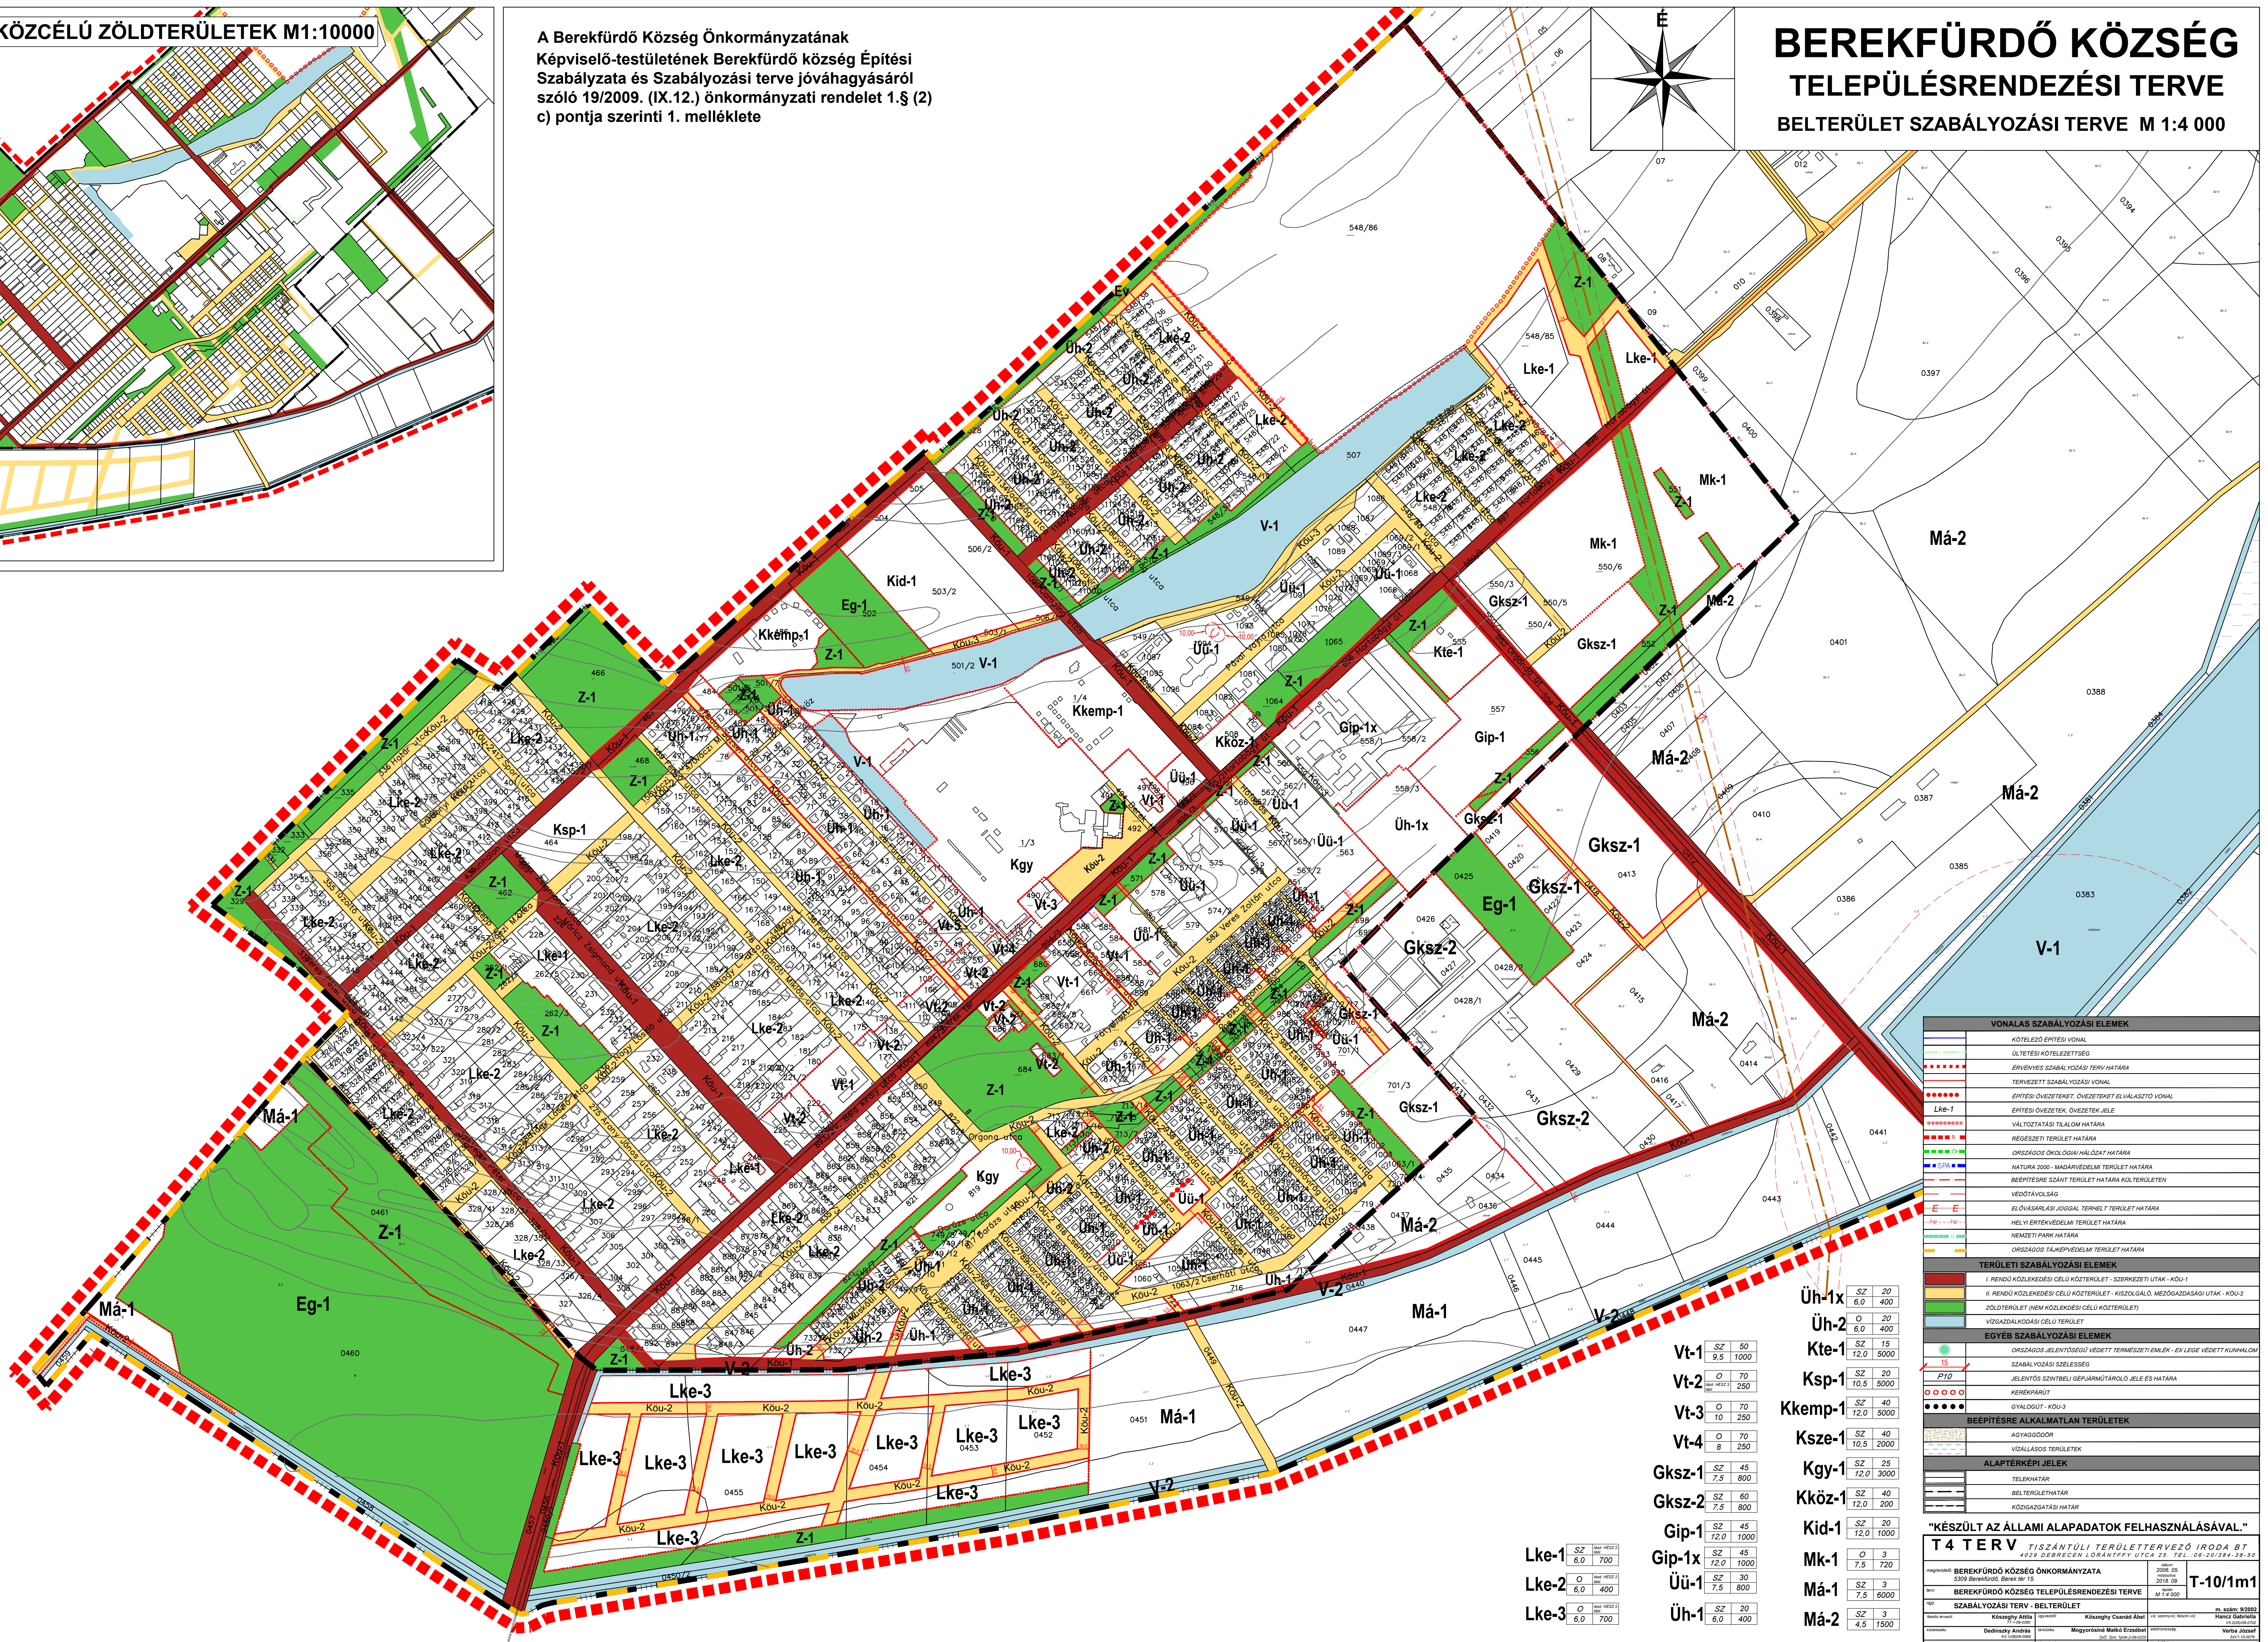


A Berekfürdő Község Önkormányzatának  
Képviselő-testületének Berekfürdő község Építési  
Szabályzata és Szabályozási terve jóváhagyásáról  
szóló 19/2009. (IX.12.) önkormányzati rendelet 1.§ (2)  
c) pontja szerinti 1. melléklete

# BEREKFÜRDŐ KÖZSÉG TELEPÜLÉSRENDEZÉSI TERVE BELTERÜLET SZABÁLYOZÁSI TERVE M 1:4 000

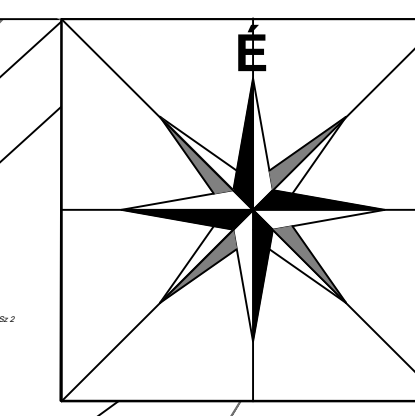

VONALAS SZABÁLYOZÁSI ELEMÉK			
	KÖZLEKŐ ÉPÍTÉSI VONAL		
	ÉPÍTÉSI KÖZLEKÉZTETTSÉG		
	ÉRVÉNYES SZABÁLYOZÁSI TERV HATÁRA		
	TERVEZÉSI SZABÁLYOZÁSI VONAL		
	ÉPÍTÉSI ÖVEZETEK, ÖVEZETEK ELVÁLASZTÓ VONAL		
	ÉPÍTÉSI ÖVEZETEK, ÖVEZETEK JELE		
	VALÓTARTÁSI TERÜLET HATÁRA		
	REGESZETTI TERÜLET HATÁRA		
	ORSZÁGOS ÖNKÖZGAI HÁLÓZAT HATÁRA		
	NATURA 2000 - MADÁRVÉDELMI TERÜLET HATÁRA		
	BEEPÍTÉSRE SZÁNT TERÜLET HATÁRA KÖLTERÜLETEN		
	VÉDŐTÁJÉL		
	ELŐVÁSÁRLÁSI JOGGAL TERHELT TERÜLET HATÁRA		
	HÉLYI ÉRTÉKVÉDELMI TERÜLET HATÁRA		
	NEMZETI PARK HATÁRA		
	ORSZÁGOS TÁJÉPVÉDELMI TERÜLET HATÁRA		
TERÜLETI SZABÁLYOZÁSI ELEMÉK			
	I. RENDŰ KÖZLEKÉSESI CÉLÚ KÖZTERÜLET - SZERKEZETI UTAK - KÖU-1		
	II. RENDŰ KÖZLEKÉSESI CÉLÚ KÖZTERÜLET - KISZOLGÁLÓ, MEZSGAZDASÁGI UTAK - KÖU-2		
	ZÖLDTERÜLET (NEM KÖZLEKÉSESI CÉLÚ KÖZTERÜLET)		
	VISSZAGAZDASÁGI CÉLÚ TERÜLET		
EGYÉB SZABÁLYOZÁSI ELEMÉK			
	ORSZÁGOS JELENTŐSÉGŰ VÉDETT TERMÉSZETI ELEMÉK - EX-LEGE VÉDETT ALUNHALOM		
	SZABÁLYOZÁSI SZELÉSSÉG		
	JELENTŐS SÍNTERMI GÉPJÁRMŐTÁROLÓ JELE ÉS HATÁRA		
	KESZÉKPART		
	GYALOGÚT - KÖU-3		
BEEPÍTÉSRE ALKALMATLAN TERÜLETEK			
	AGYAGODÓR		
	VÍZÁLLÁSOS TERÜLETEK		
ALAPTERVEPI JELEK			
	TELEKHAZÁR		
	BELTERÜLETHATÁR		
	KÖZGAZDASÁGI HATÁR		
"KÉSZÜLT AZ ÁLLAMI ALAPADATOK FELHASZNÁLÁSÁVAL."			
<b>T4 TERV</b> TISZÁNTÚLI TERÜLETTERVEZŐ IRODA BT 4029 DEBRECEN LOKANTYFF UTCA 25. TEL. 06-20/384-38-50			
MEGRENDELŐ	BEREKFÜRDŐ KÖZSÉG ÖNKORMÁNYZATA	2009.06.	T-10/1m1
MEGRENDELŐ	Berekfürdő Község Önkormányzata	2018.06.	
SZABÁLYOZÁSI TERV - BELTERÜLET			
tervező	Kisegyházi Attila	tervező	Kisegyházi Csabáné Anikó
tervező	Dedinszky András	tervező	Mogyorósi Máté Erzsébet

Üh-1x	SZ 20 6,0 400
Üh-2	O 20 6,0 400
Kte-1	SZ 15 12,0 5000
Ksp-1	SZ 20 10,5 5000
Kkemp-1	SZ 40 12,0 5000
Kköz-1	SZ 40 12,0 200
Kid-1	SZ 20 12,0 1000
Mk-1	O 3 7,5 720
Má-1	SZ 3 7,5 6000
Má-2	SZ 3 4,5 1500
Vt-1	SZ 50 9,5 1000
Vt-2	O 70 10 250
Vt-3	O 70 10 250
Vt-4	O 70 8 250
Gksz-1	SZ 45 7,5 800
Gksz-2	SZ 60 7,5 800
Gip-1	SZ 45 12,0 1000
Gip-1x	SZ 45 12,0 1000
Üü-1	SZ 30 7,5 800
Üh-1	SZ 20 6,0 400
Lke-1	SZ 60 6,0 700
Lke-2	O 60 6,0 400
Lke-3	O 60 6,0 700