


# BEREKFÜRDŐ KÖZSÉG

## TELEPÜLÉSRENDEZÉSI TERVE

### SZABÁLYOZÁSI TERV - BELTERÜLET M 1 : 4 000

A Berekfürdő Község Önkormányzatának  
Képviselő-testületének Berekfürdő község Építési  
Szabályzata és Szabályozási terve jóváhagyásáról  
szóló 19/2009. (IX.12.) önkormányzati rendelet 1.§ (2)  
c) pontja szerinti 1. melléklete

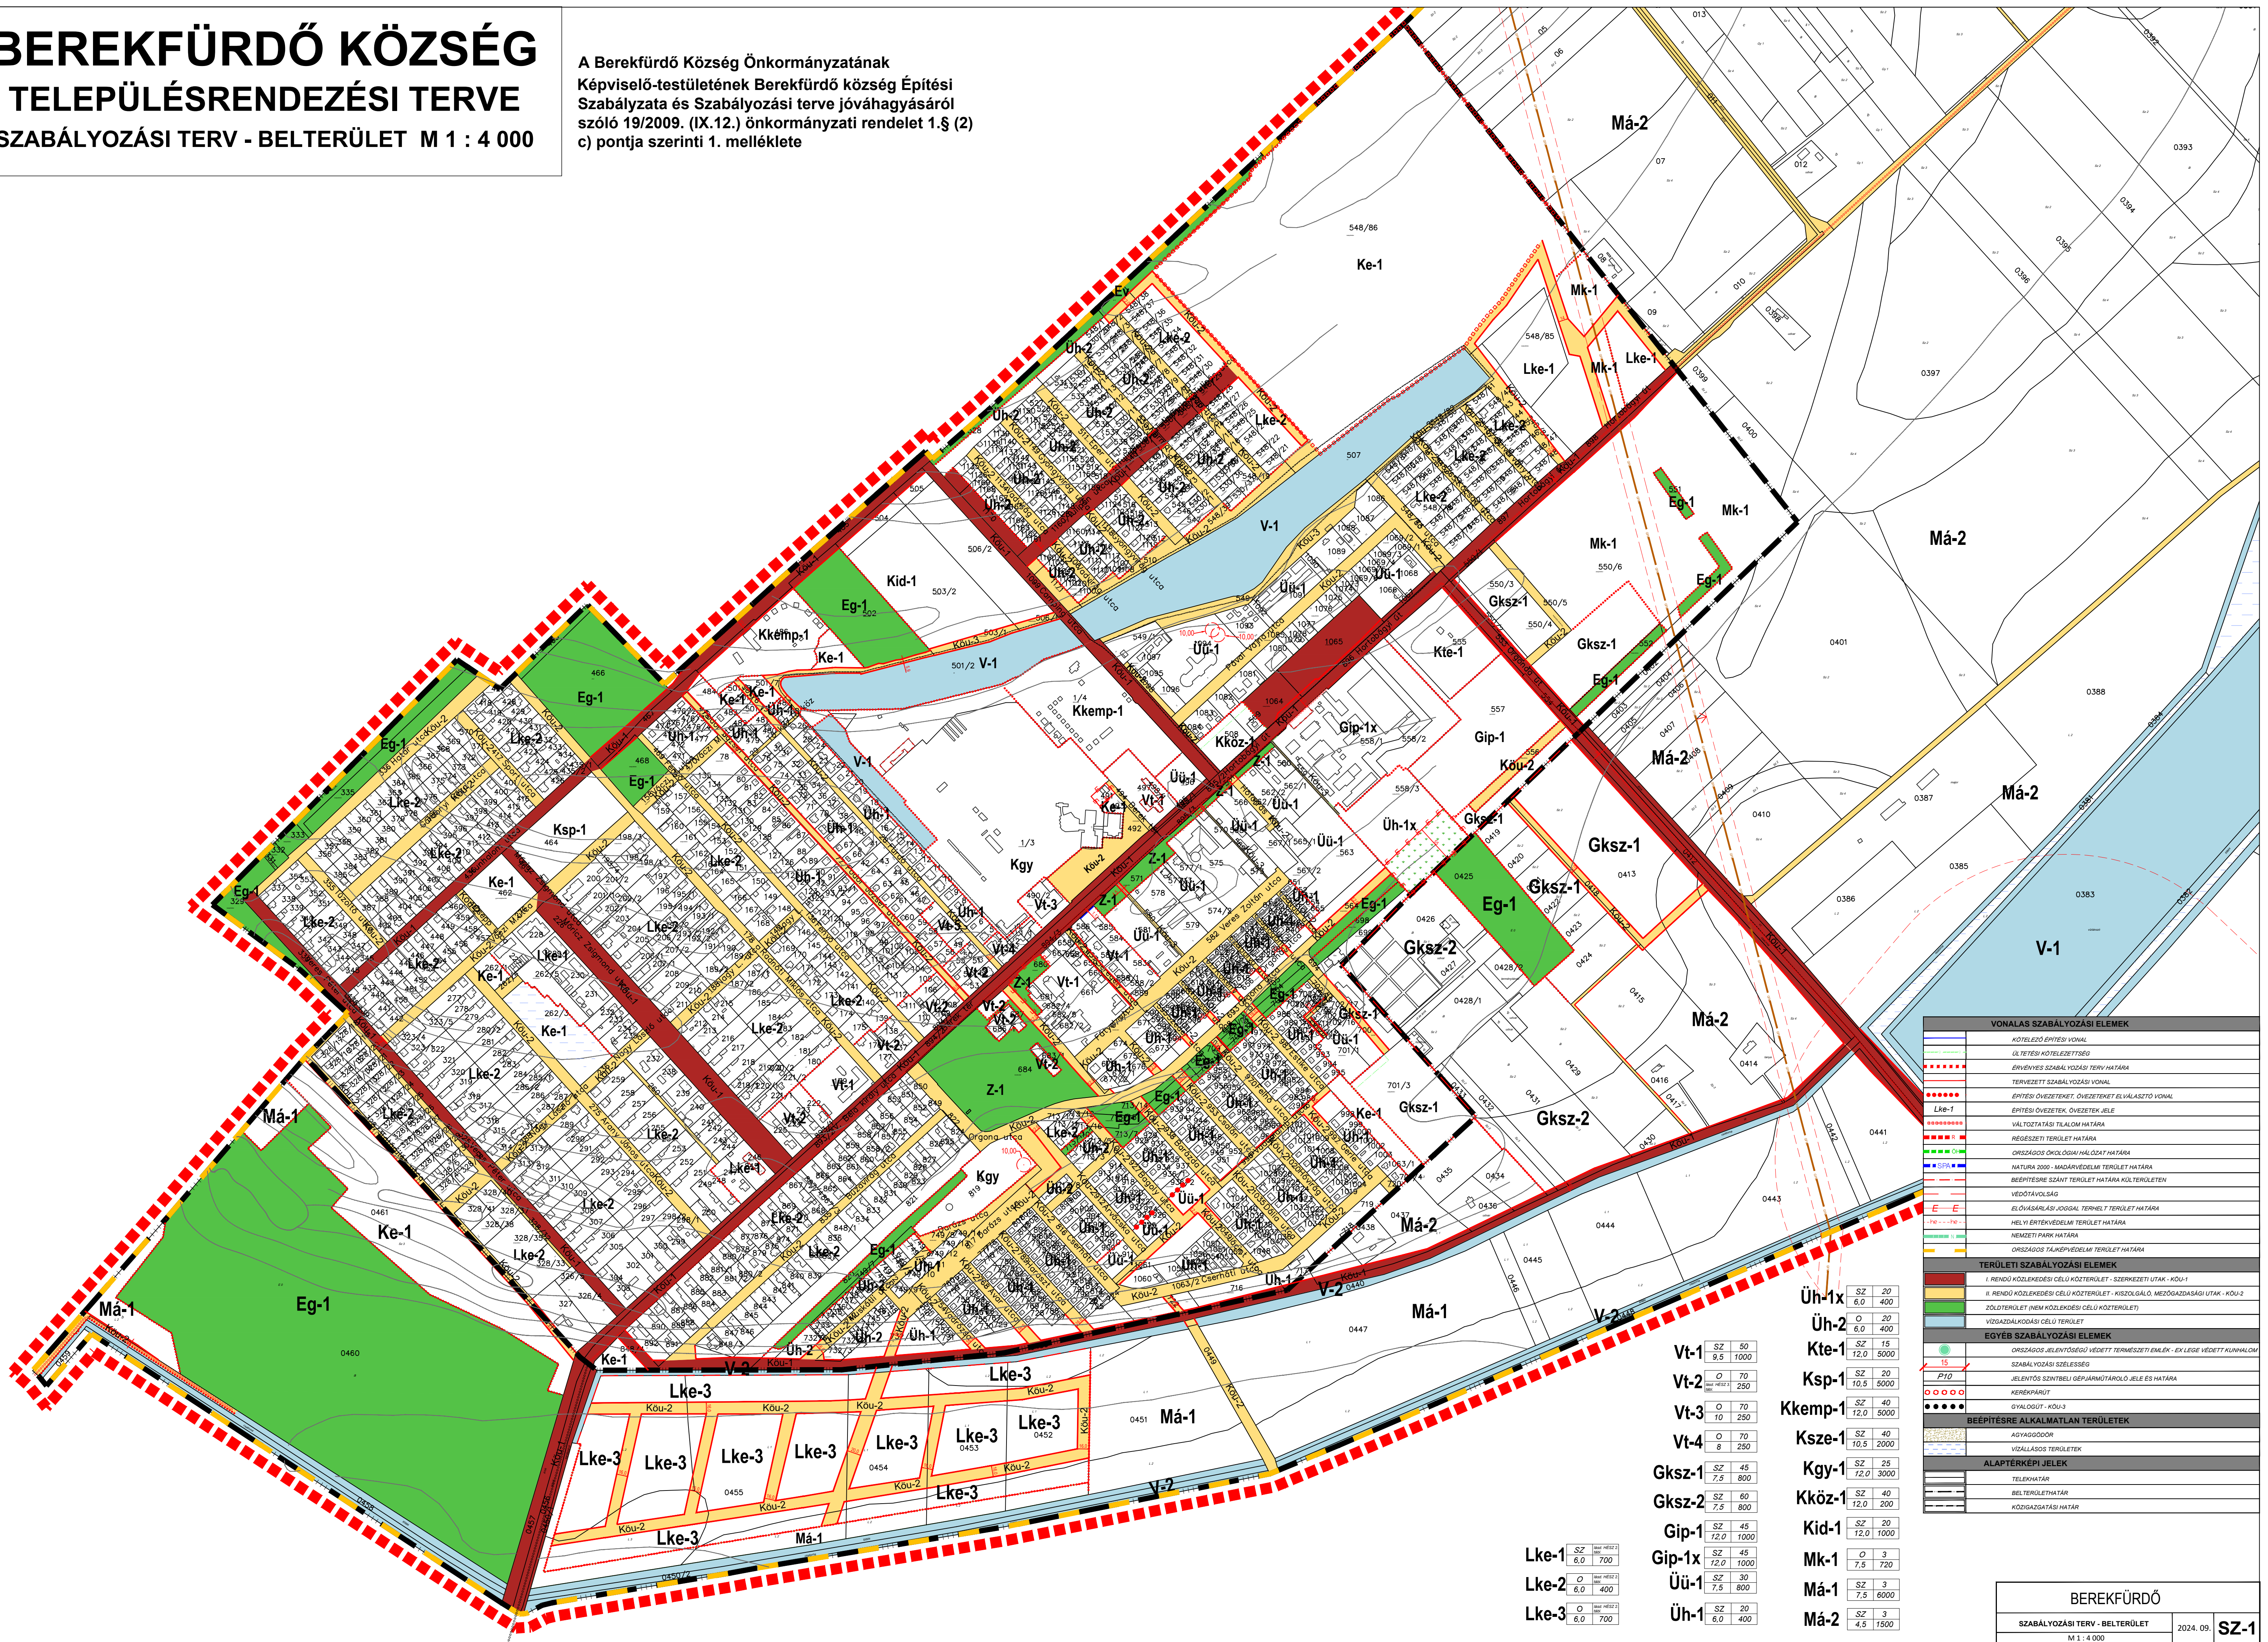

VONALAS SZABÁLYOZÁSI ELEMEK	
[Symbol]	KÖTELEZŐ ÉPÍTÉSI VONAL
[Symbol]	IG. TERVEZÉSI KÖZLEKEDÉSI VONAL
[Symbol]	ÉPÍTÉSI SZABÁLYOZÁSI TERV HATÁRA
[Symbol]	TERVEZÉSI SZABÁLYOZÁSI VONAL
[Symbol]	ÉPÍTÉSI ÖVEZETEK, ÖVEZETEK ELVÁLASZTÓ VONAL
[Symbol]	ÉPÍTÉSI ÖVEZETEK, ÖVEZETEK JELE
[Symbol]	VALTOZTATÁSI TERÜLET HATÁRA
[Symbol]	REGESZETTI TERÜLET HATÁRA
[Symbol]	ORSZÁGOS ÖKOLOGIAI HÁLÓZAT HATÁRA
[Symbol]	NATURA 2000 - MADÁRVÉDELMI TERÜLET HATÁRA
[Symbol]	BÉPÍTÉSI SZÁNTÓ TERÜLET HATÁRA KÖLTERÜLETEN
[Symbol]	VÉDŐTÁJOLÁS
[Symbol]	ELŐVÁSÁRLÁSI JOGGAL TERHELT TERÜLET HATÁRA
[Symbol]	HELYI ÉRTÉKVEDELMI TERÜLET HATÁRA
[Symbol]	NEMZETI PARK HATÁRA
[Symbol]	ORSZÁGOS TÁJKEPVEDELMI TERÜLET HATÁRA
TERÜLETI SZABÁLYOZÁSI ELEMEK	
[Symbol]	I. RENDŰ KÖZLEKEDÉSI CÉLÚ KÖZTERÜLET - SZERKEZETI UTAK - KÖU-1
[Symbol]	II. RENDŰ KÖZLEKEDÉSI CÉLÚ KÖZTERÜLET - KISZOLGÁLÓ, MEZSGAZDASÁGI UTAK - KÖU-2
[Symbol]	ZÖLDTERÜLET (NEM KÖZLEKEDÉSI CÉLÚ KÖZTERÜLET)
[Symbol]	VÖZSZAÁLLÓDÁSI CÉLÚ TERÜLET
EGYÉB SZABÁLYOZÁSI ELEMEK	
[Symbol]	ORSZÁGOS JELENTŐSÉGŰ VÉDETT TERMÉSZETI EMLEK - EK LEGE VÉDETT ALMAGYAR
[Symbol]	SZABÁLYOZÁSI SZERKEZET
[Symbol]	JELENTŐS SÍNTERMI GÉPJÁRMÓTÁROLO JELE ÉS HATÁRA
[Symbol]	KEZELŐMŰ
[Symbol]	GYÁLDÖRÖG - KÖU-3
BÉPÍTÉSRE ALKALMATLAN TERÜLETEK	
[Symbol]	AGYAGDÖRÖG
[Symbol]	VÍZÁLLÁSOS TERÜLETEK
ALAPTERKÉPI JELEK	
[Symbol]	TELÉKHATÁR
[Symbol]	BELTERÜLETHATÁR
[Symbol]	KÖZGAZDASÁGI HATÁR

Üh-1x	SZ 20 6,0 400
Üh-2	O 20 6,0 400
Kte-1	SZ 15 12,0 5000
Ksp-1	SZ 20 10,5 5000
Kkemp-1	SZ 40 12,0 5000
Ksze-1	SZ 40 8 250
Kgy-1	SZ 25 7,5 800
Kköz-1	SZ 40 12,0 200
Kid-1	SZ 20 12,0 1000
Mk-1	O 3 7,5 720
Má-1	SZ 3 7,5 6000
Má-2	SZ 3 4,5 1500
Vt-1	SZ 50 9,5 1000
Vt-2	O 70 10,5 250
Vt-3	O 70 10 250
Vt-4	O 70 8 250
Gksz-1	SZ 45 7,5 800
Gksz-2	SZ 60 7,5 800
Gip-1	SZ 45 12,0 1000
Gip-1x	SZ 45 12,0 1000
Üü-1	SZ 30 7,5 800
Üh-1	SZ 20 6,0 400
Lke-1	SZ 60 6,0 700
Lke-2	O 60 6,0 400
Lke-3	O 60 6,0 700