


BEREKFÜRDŐ KÖZSÉG

TELEPÜLÉSRENDEZÉSI TERVE

SZABÁLYOZÁSI TERV - KÜLTERÜLET M 1:10 000

A Berekfürdő Község Önkormányzatának
Képviselő-testületének Berekfürdő község Építési
Szabályzata és Szabályozási terve jóváhagyásáról
szóló 19/2009. (IX.12.) önkormányzati rendelet 1.§ (2)
d) pontja szerinti 2. melléklete

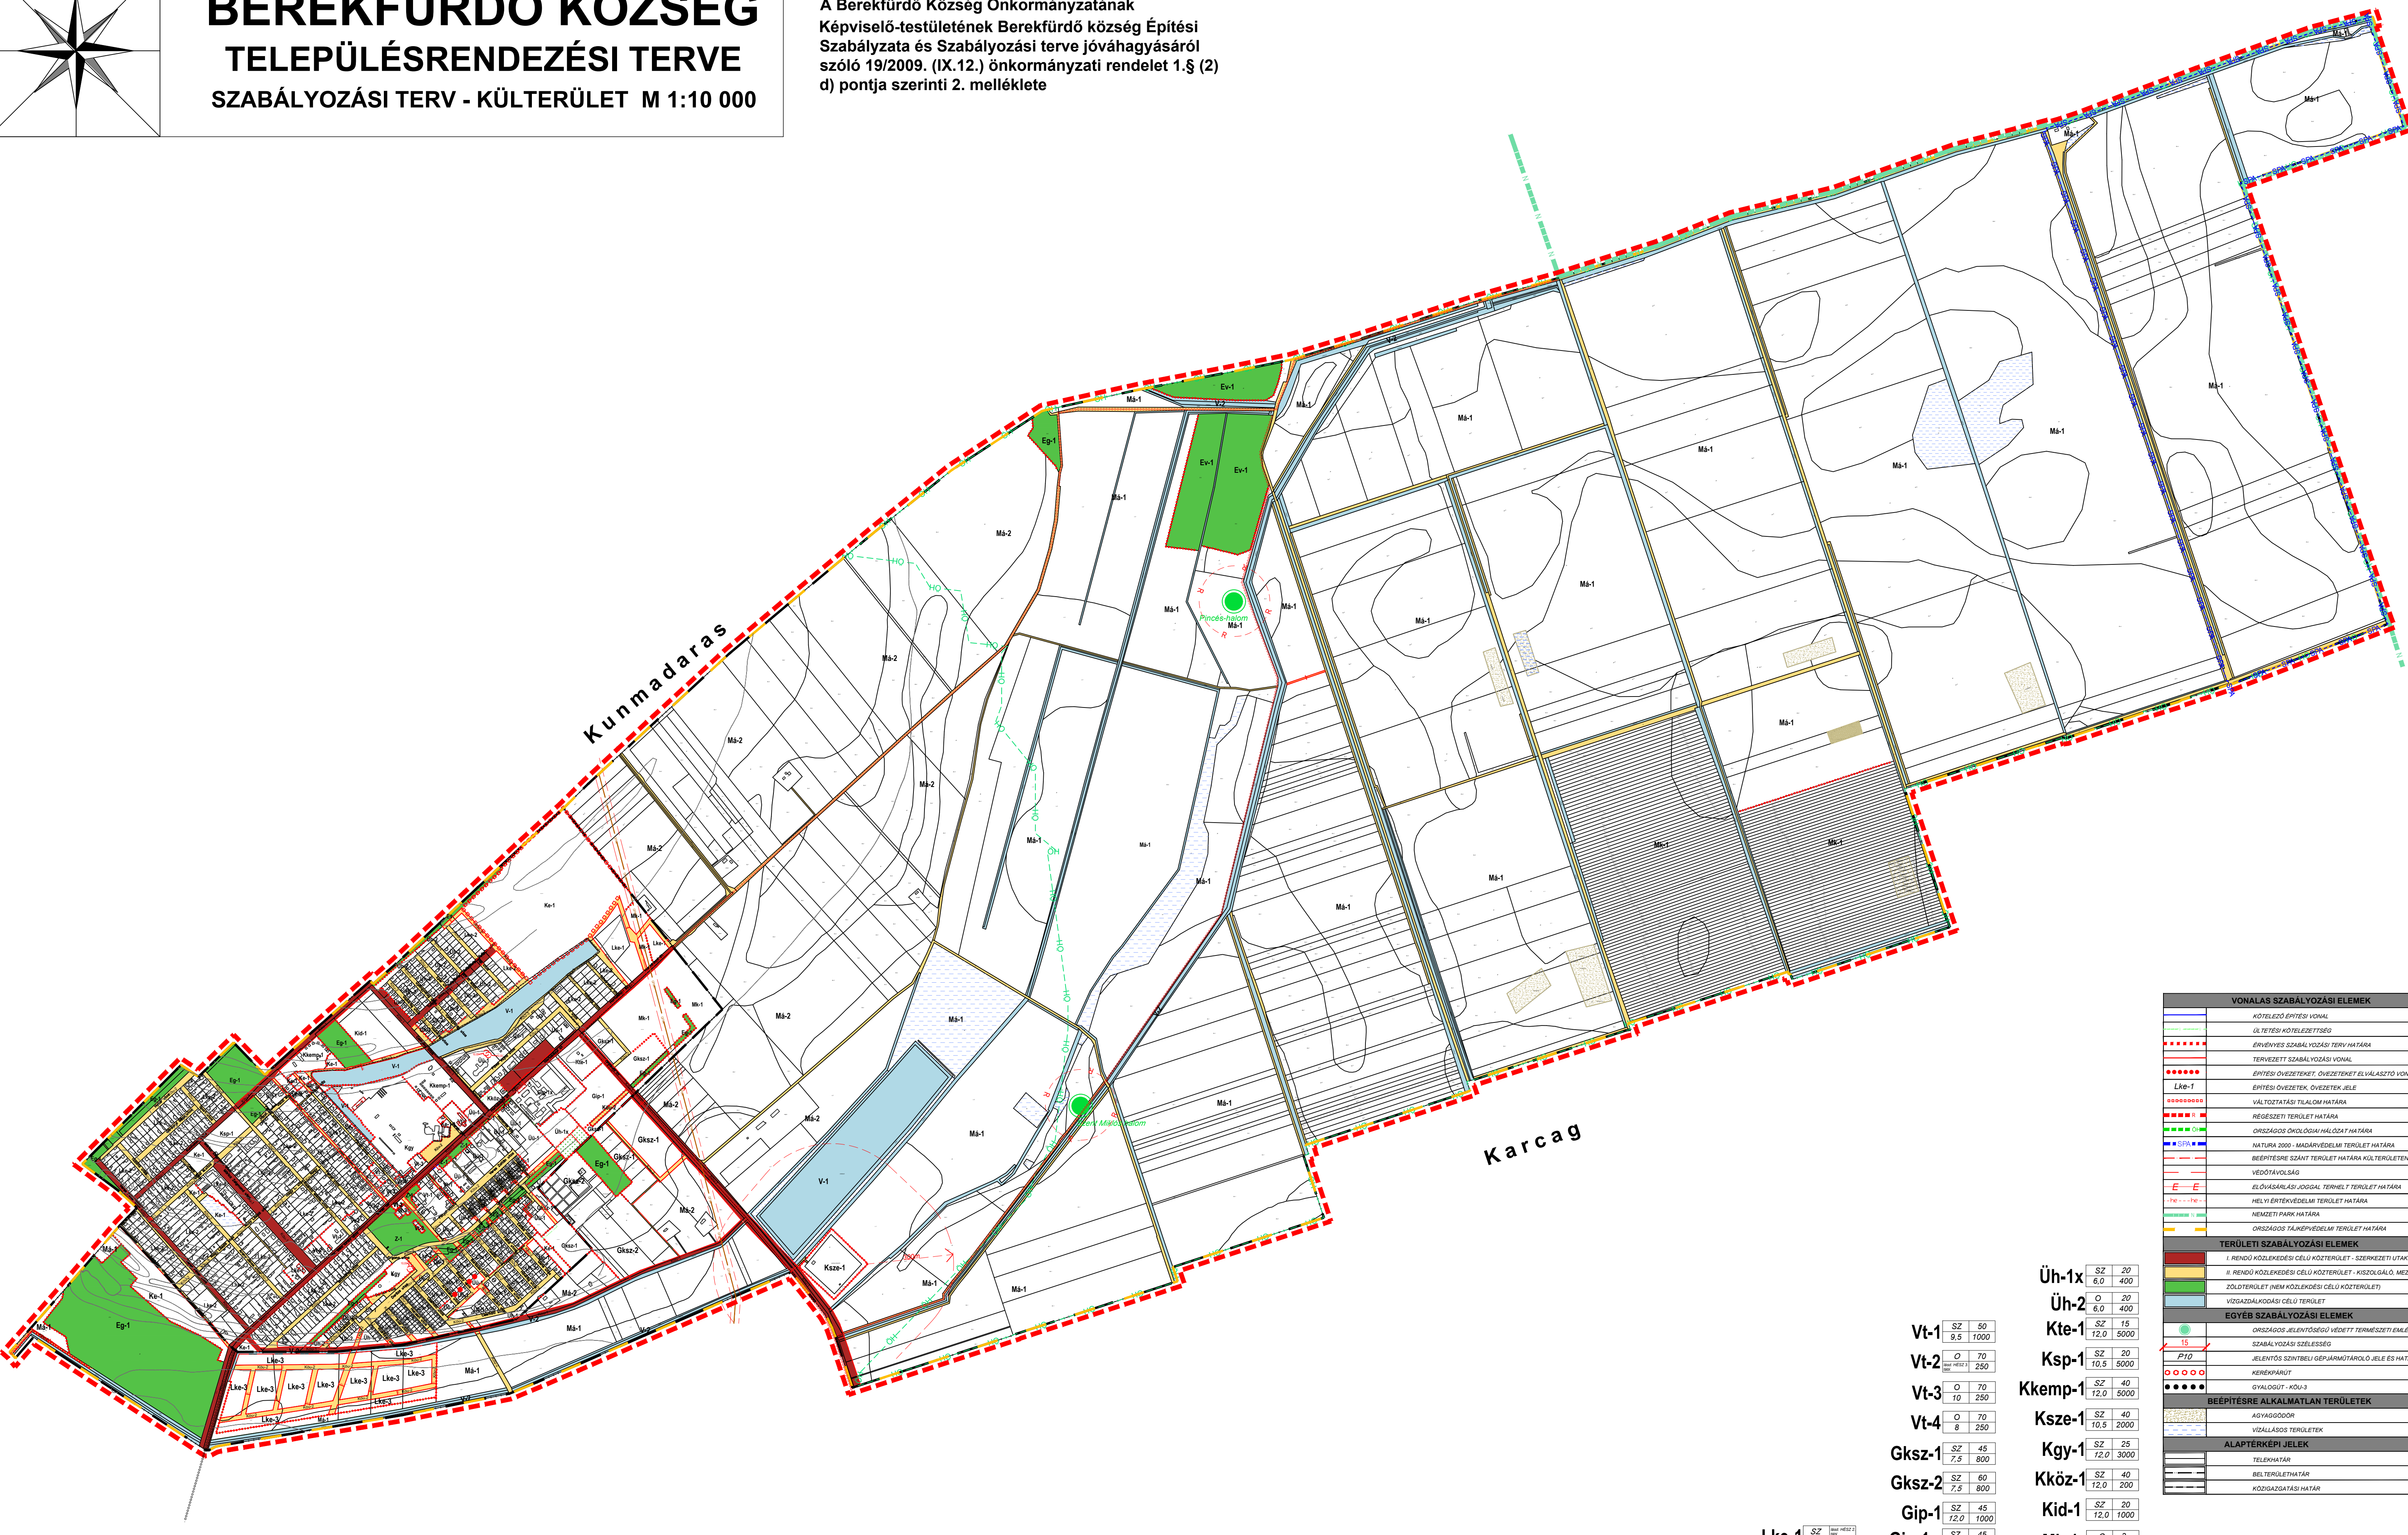

Lke-1	SZ	6,0	700
Lke-2	O	6,0	400
Lke-3	O	6,0	700

Vt-1	SZ	50	1000
Vt-2	O	70	250
Vt-3	O	70	250
Vt-4	O	70	250
Gksz-1	SZ	45	800
Gksz-2	SZ	60	800
Gip-1	SZ	45	1000
Gip-1x	SZ	45	1000
Üü-1	SZ	30	800
Üh-1	SZ	20	400

Üh-1x	SZ	20	400
Üh-2	O	20	400
Kte-1	SZ	15	5000
Ksp-1	SZ	20	5000
Kkemp-1	SZ	40	5000
Ksze-1	SZ	40	2000
Kgy-1	SZ	25	3000
Kköz-1	SZ	40	200
Kid-1	SZ	20	1000
Mk-1	O	3	720
Má-1	SZ	3	6000
Má-2	SZ	3	1500

VONALAS SZABÁLYOZÁSI ELEMÉK	
	KÖTELEZŐ ÉPÍTÉSI VONAL
	ÚJ TERVEZÉSI SZABÁLYOZÁSI TERV HATÁRA
	ÉPÍTÉSI SZABÁLYOZÁSI TERV HATÁRA
	TERVEZETT SZABÁLYOZÁSI VONAL
	ÉPÍTÉSI ÖVEZETEK, ÖVEZETEK ELVÁLASZTÓ VONAL
	ÉPÍTÉSI ÖVEZETEK, ÖVEZETEK JELE
	VÁLTOZTATÁSI TILALOM HATÁRA
	REGESZETI TERÜLET HATÁRA
	ORSZÁGOS ÖKOLOGIAI HÁLÓZAT HATÁRA
	NATURA 2000 - MADÁRVÉDELMI TERÜLET HATÁRA
	BEEPÍTÉSRE SZÁNT TERÜLET HATÁRA KÜLTERÜLETEN
	VEDŐTÁJ VILÁG
	ELŐVÁSÁRLÁSI JOGGAL TERHELTE TERÜLET HATÁRA
	HELYI ÉRTÉKVÉDELMI TERÜLET HATÁRA
	NEMZETI PARK HATÁRA
	ORSZÁGOS FAKEPVEDELMI TERÜLET HATÁRA
TERÜLETI SZABÁLYOZÁSI ELEMÉK	
	I. RENDŰ KÖZLEKÉSI CÉLÚ KÖZTERÜLET - SZERKEZETI UTAK - KÖU-1
	II. RENDŰ KÖZLEKÉSI CÉLÚ KÖZTERÜLET - KISZOLGÁLÓ, MEZŐGAZDASÁGI UTAK - KÖU-2
	ZÖLDTERÜLET NEM KÖZLEKÉSI CÉLÚ KÖZTERÜLET
	VISSZADOLGÁSI CÉLÚ TERÜLET
EGYÉB SZABÁLYOZÁSI ELEMÉK	
	ORSZÁGOS JELENYŐSÉGI VÉDETT TERMÉSZETI EMLENK - EK LEGE VÉDETT FÜNHÁLOM
	SZABÁLYOZÁSI SZELÉSSÉG
	JELENTŐS SZINTBELI GÉPJÁRMŰTÁROLÓ JELE ES HATÁRA
	KERÉKPÁRUT
	GYALOGÚT - KÖU-3
BEEPÍTÉSRE ALKALMATLAN TERÜLETEK	
	AGYAGDÓR
	VIZÁLLAS TERÜLETEK
ALAPTERKÉPI JELEK	
	TELKHAZÁR
	BELTERÜLETHATÁR
	KÖZGAZDÁSI HATÁR