


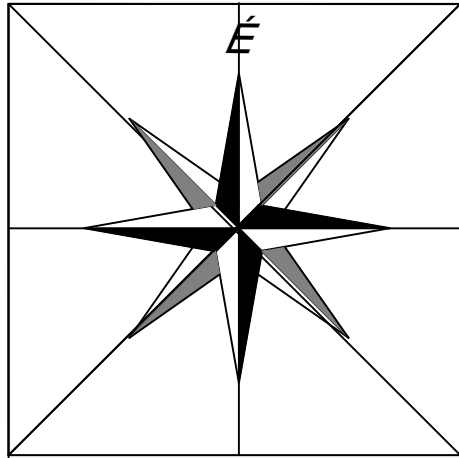


BEREKFÜRDŐ KÖZSÉG

TELEPÜLÉSRENDEZÉSI TERVE

SZABÁLYOZÁSI TERV - BELTERÜLET M 1 : 4 000

A Berekfürdő Község Önkormányzatának
Képviselő-testületének Berekfürdő község Építési
Szabályzata és Szabályozási terve jóváhagyásáról
szóló 19/2009. (IX.12.) önkormányzati rendelet 1.§ (2)
c) pontja szerinti 1. melléklete

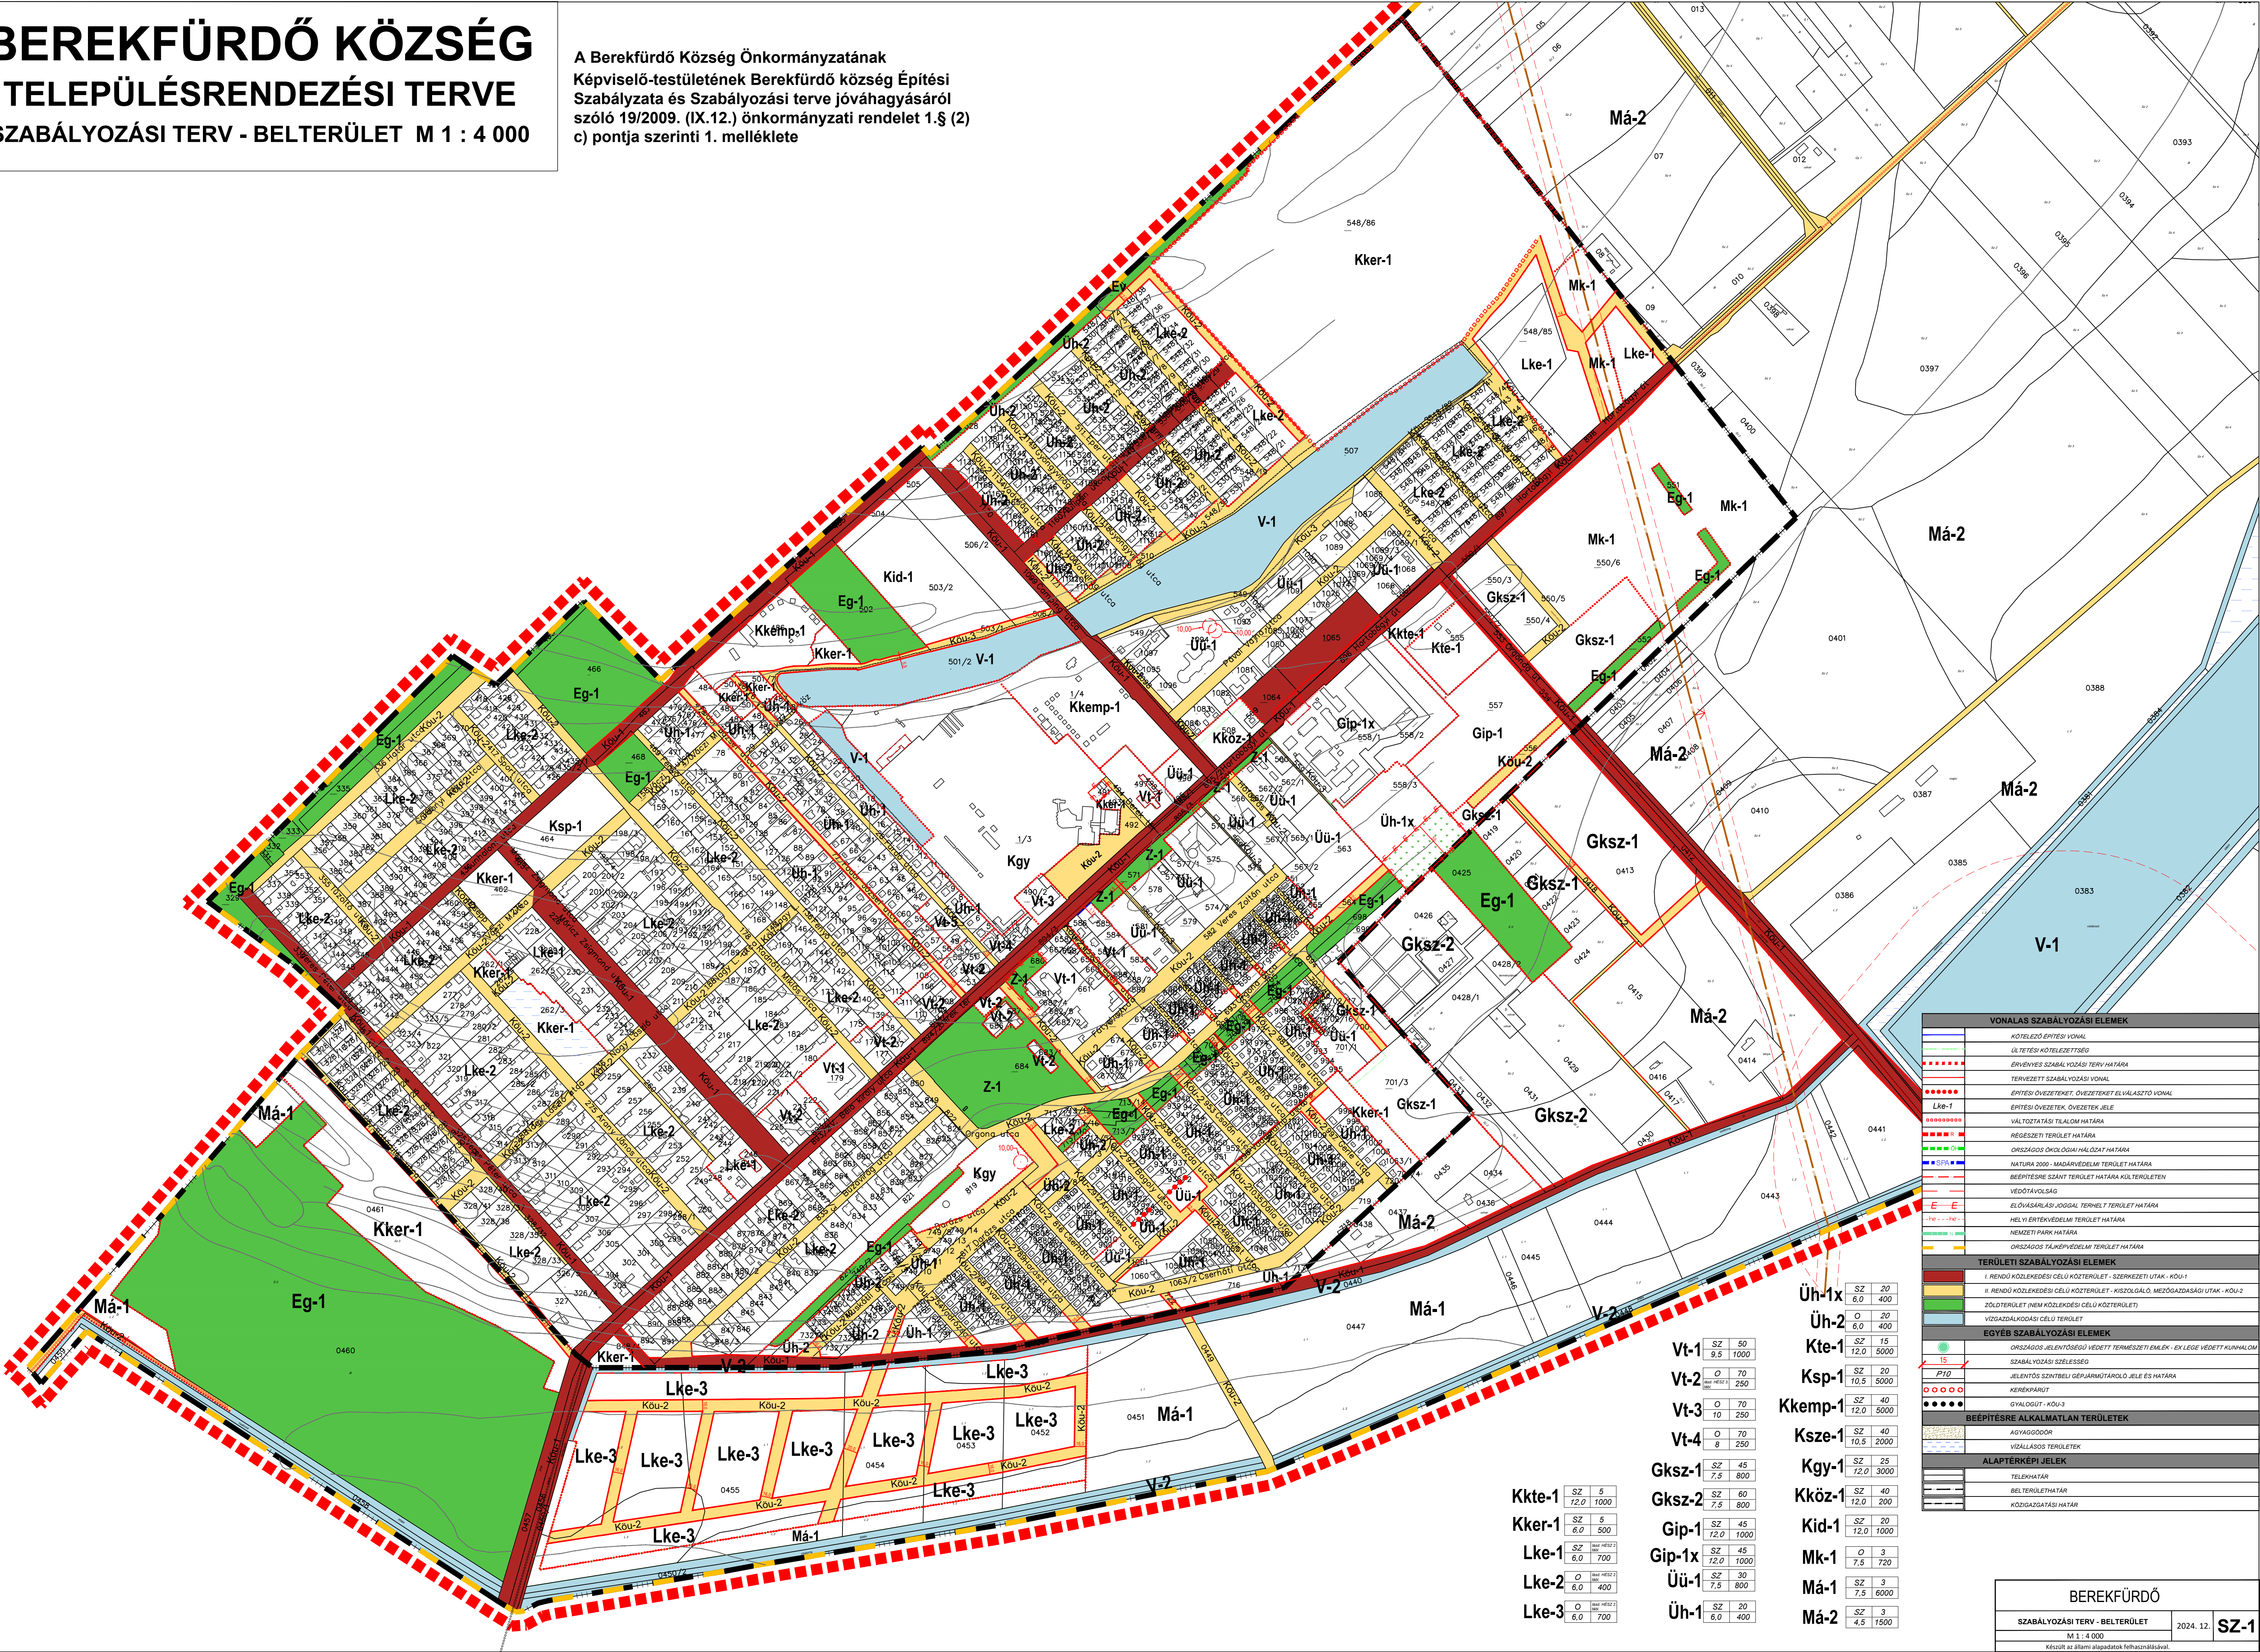

VONALAS SZABÁLYOZÁSI ELEMEK		
	KÖTELEZŐ ÉPÍTÉSI VONAL	
	LE TETES KÖZLEKEDÉSI VONAL	
	ÉPÍTÉSI SZABÁLYOZÁSI TERV HATÁRA	
	TERVEZETT SZABÁLYOZÁSI VONAL	
	ÉPÍTÉSI ÖVEZETEK, ÖVEZETEK ELVÁLASZTÓ VONAL	
	ÉPÍTÉSI ÖVEZETEK, ÖVEZETEK JELE	
	VALTOZTATÁSI TERÜLET HATÁRA	
	REGESZETI TERÜLET HATÁRA	
	ORSZÁGOS ÖKOLÓGIAI HÁLÓZAT HATÁRA	
	NATURA 2000 - MADÁRVÉDELMI TERÜLET HATÁRA	
	BÉPÍTÉSRE SZÁNT TERÜLET HATÁRA KÖLTERÜLET	
	VEDŐTÁJLÁS	
	ELŐVÁSÁRLÁSI JOGGAL TERHELT TERÜLET HATÁRA	
	HELYI ÉRTÉKVÉDELMI TERÜLET HATÁRA	
	NEMZETI PARK HATÁRA	
	ORSZÁGOS TÁJKEPVEDELMI TERÜLET HATÁRA	
TERÜLETI SZABÁLYOZÁSI ELEMEK		
	I. RENDŰ KÖZLEKEDÉSI CÉLÚ KÖZTERÜLET - SZERKEZETI UTAK - KÖU-1	
	II. RENDŰ KÖZLEKEDÉSI CÉLÚ KÖZTERÜLET - KISZOLGÁLO, MEZŐGAZDASÁGI UTAK - KÖU-2	
	ZÖLDTERÜLET (NEM KÖZLEKEDÉSI CÉLÚ KÖZTERÜLET)	
	VOZGAZDÁLKODÁSI CÉLÚ TERÜLET	
EGYÉB SZABÁLYOZÁSI ELEMEK		
	ORSZÁGOS JELENTŐSÉGI VÉDETT TERMÉSZETI EMLEK - EX LEGE VÉDETT KLIMAFOLYÓ	
	SZABÁLYOZÁSI SZÉLSŐSÉG	
	JELENTŐS SZINTBELI GÉPJÁRMŐTÁROLÓ JELE ES HATÁRA	
	KERÉKPÁRUT	
	GYALOGÚT - KÖU-3	
	BÉPÍTÉSRE ALKALMATLAN TERÜLETEK	
	AGYAGODÓR	
	VIZÁLLÁSOS TERÜLETEK	
	KGY-1	
	ALAPTEREPI JELEK	
	TELEKHATÁR	
	BELTERÜLETHATÁR	
	KÖZGAZDÁTSÁGI HATÁR	

Kkte-1	SZ 5 12,0 1000
Kker-1	SZ 5 6,0 500
Lke-1	SZ 5 6,0 700
Lke-2	O 70 6,0 400
Lke-3	O 70 6,0 700

Vt-1	SZ 50 9,5 1000
Vt-2	O 70 10 250
Vt-3	O 70 10 250
Vt-4	O 70 8 250
Gks-1	SZ 45 7,5 800
Gks-2	SZ 60 7,5 800
Gip-1	SZ 45 12,0 1000
Gip-1x	SZ 45 12,0 1000
Üü-1	SZ 30 7,5 800
Üh-1	SZ 20 6,0 400

Üh-1x	SZ 20 6,0 400
Üh-2	O 20 6,0 400
Kte-1	SZ 15 12,0 5000
Ksp-1	SZ 20 10,5 5000
Kkemp-1	SZ 40 12,0 5000
Ksze-1	SZ 40 10,5 2000
Kgy-1	SZ 25 12,0 3000
Kköz-1	SZ 40 12,0 200
Kid-1	SZ 20 12,0 1000
Mk-1	O 3 7,5 720
Má-1	SZ 3 7,5 6000
Má-2	SZ 3 4,5 1500