


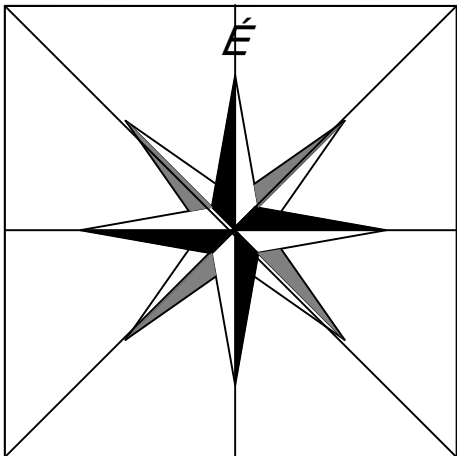


BEREKFÜRDŐ KÖZSÉG

TELEPÜLÉSRENDEZÉSI TERVE

SZABÁLYOZÁSI TERV - KÜLTERÜLET M 1:10 000

A Berekfürdő Község Önkormányzatának
Képviselő-testületének Berekfürdő község Építési
Szabályzata és Szabályozási terve jóváhagyásáról
szóló 19/2009. (IX.12.) önkormányzati rendelet 1.§ (2)
d) pontja szerinti 2. melléklete

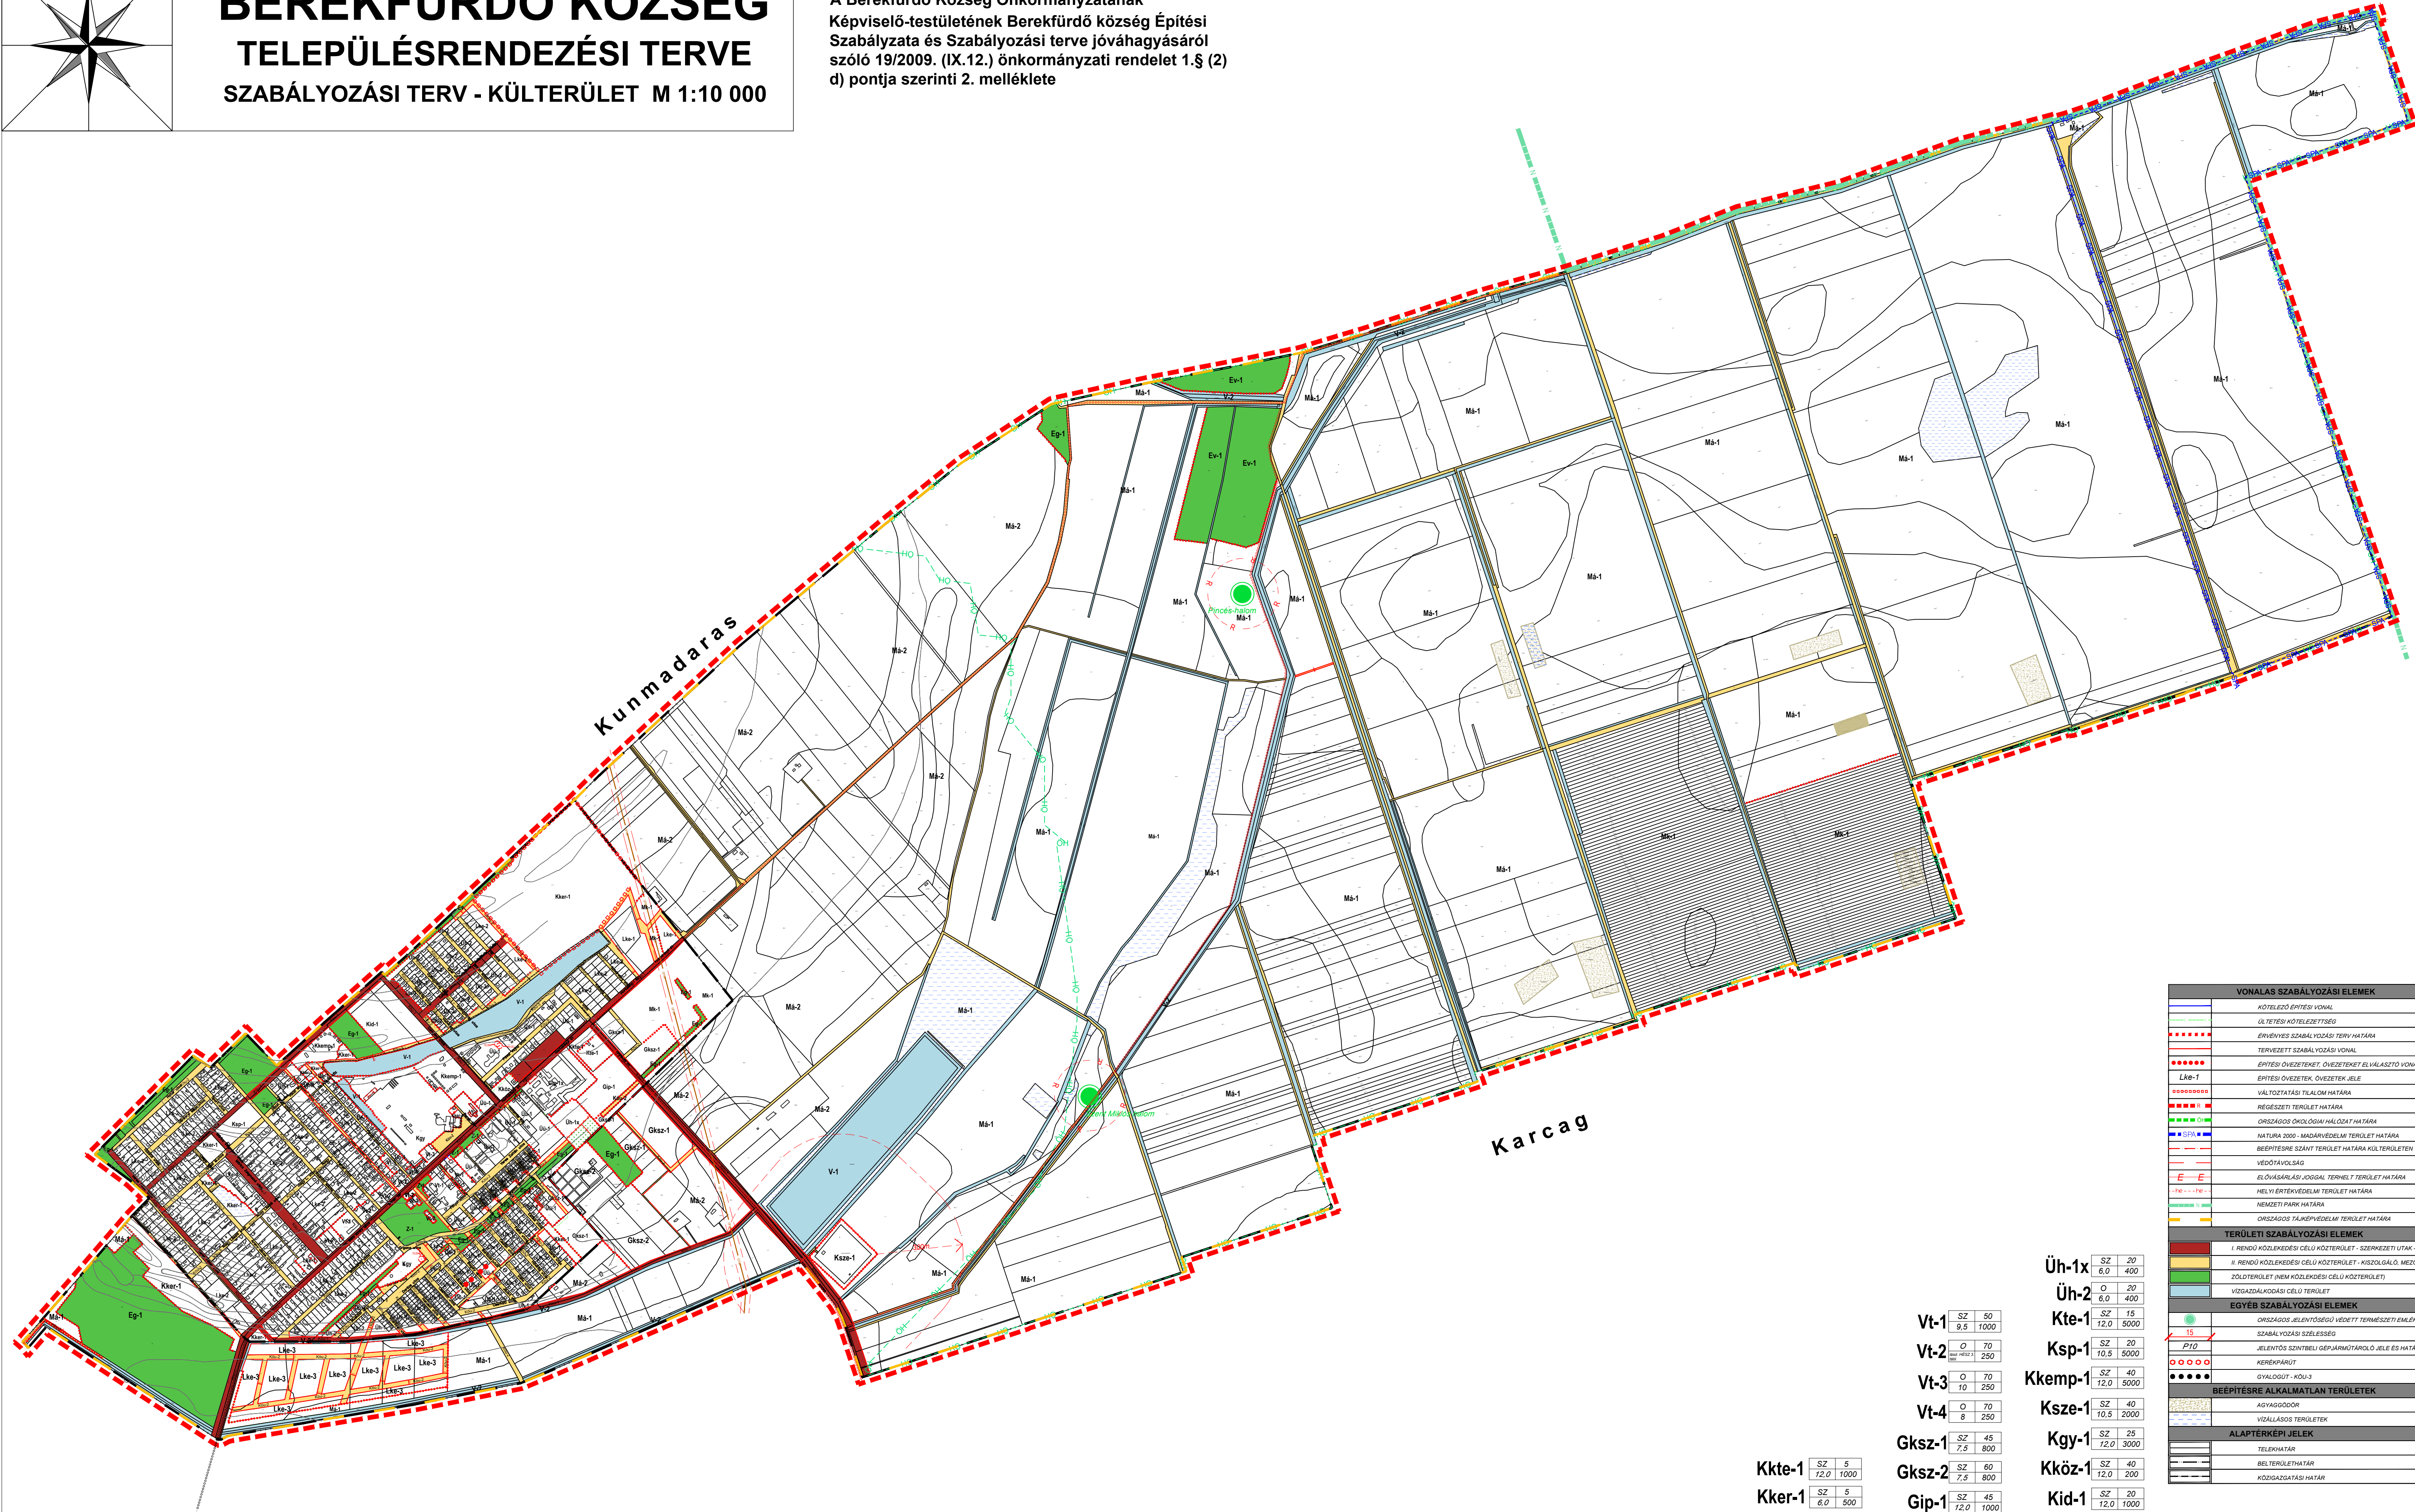

Kkte-1	SZ 5 12,0 1000
Kker-1	SZ 5 6,0 500
Lke-1	SZ 5 6,0 700
Lke-2	SZ 5 6,0 400
Lke-3	SZ 5 6,0 700

Vt-1	SZ 50 9,5 1000
Vt-2	SZ 70 10,5 250
Vt-3	SZ 70 10,5 250
Vt-4	SZ 70 10,5 250
Gks-1	SZ 45 7,5 800
Gks-2	SZ 60 7,5 800
Gip-1	SZ 45 12,0 1000
Gip-1x	SZ 45 12,0 1000
Üü-1	SZ 30 7,5 800
Üh-1	SZ 20 6,0 400

Üh-1x	SZ 20 6,0 400
Üh-2	SZ 20 6,0 400
Kte-1	SZ 15 12,0 5000
Ksp-1	SZ 20 10,5 5000
Kkemp-1	SZ 40 12,0 5000
Ksze-1	SZ 40 10,5 2000
Kgy-1	SZ 25 12,0 3000
Kköz-1	SZ 40 12,0 200
Kid-1	SZ 20 12,0 1000
Mk-1	O 3 7,5 720
Má-1	SZ 3 7,5 6000
Má-2	SZ 3 4,5 1500

VONALAS SZABÁLYOZÁSI ELEMÉK	
	KÖTELEZŐ ÉPÍTÉSI VONAL
	ÜL TETESZ KÖTELEZETTÉSI
	ÉRTÉKES SZABÁLYOZÁSI TERV HATÁRA
	TERVEZETT SZABÁLYOZÁSI VONAL
	ÉPÍTÉSI ÖVEZETEK, ÖVEZETEK ELVÁLASZTÓ VONAL
	Lke-1
	ÉPÍTÉSI ÖVEZETEK, ÖVEZETEK JELE
	VALTOZTATÁSI TILALOM HATÁRA
	REGESZETI TERÜLET HATÁRA
	ORSZÁGOS ÖKOLOGIAI HÁLÓZAT HATÁRA
	NATURA 2000 - MADÁRVÉDELMI TERÜLET HATÁRA
	BÉPÍTÉSRE SZÁNT TERÜLET HATÁRA KÜLTERÜLETEN
	VEDŐTÁVOLTSÁG
	E
	E
	ELŐVÁSÁRLÁSI JOGGAL TERHELT TERÜLET HATÁRA
	HELYI ÉRTÉKVEDELMI TERÜLET HATÁRA
	NEMZETI PARK HATÁRA
	ORSZÁGOS TÁJKEPVEDELMI TERÜLET HATÁRA
TERÜLETI SZABÁLYOZÁSI ELEMÉK	
	I. RENDÜ KÖZLEKEZÉSI CÉLÚ KÖZTERÜLET - SZERKEZETI UTAK - KÖÜ-1
	II. RENDÜ KÖZLEKEZÉSI CÉLÚ KÖZTERÜLET - KISZOLGÁLO, MEZŐGAZDASÁGI UTAK - KÖÜ-2
	ZÖLDTERÜLET NEM KÖZLEKEZÉSI CÉLÚ KÖZTERÜLET
	VISSZAGAZDOKODÁSI CÉLÚ TERÜLET
EGYÉB SZABÁLYOZÁSI ELEMÉK	
	ORSZÁGOS JELENYŐSÉGI VÉDETT TERMÉSZETI ENKÉN - EK LEGE VÉDETT KUNHALOM
	SZABÁLYOZÁSI SZELÉSSÉG
	JELENTŐS SONTBELI GÉPÁRMÓTÁROLO JELE ES HATÁRA
	KERÉKPÁRUT
	GVALÓDUT - KÖÜ-3
BÉPÍTÉSRE ALKALMATLAN TERÜLETEK	
	AGYAGODÓR
	VÍDÁLLÁSOS TERÜLETEK
ALAPTERKÉPI JELEK	
	TELEKHAHAR
	BEL TERÜLETHATÁR
	KÖZGAZGATÁSI HATÁR